




Área de Intervenção (AI) 01 - Espírito Santo



Área de Intervenção (AI) 02 - Largo da Praça

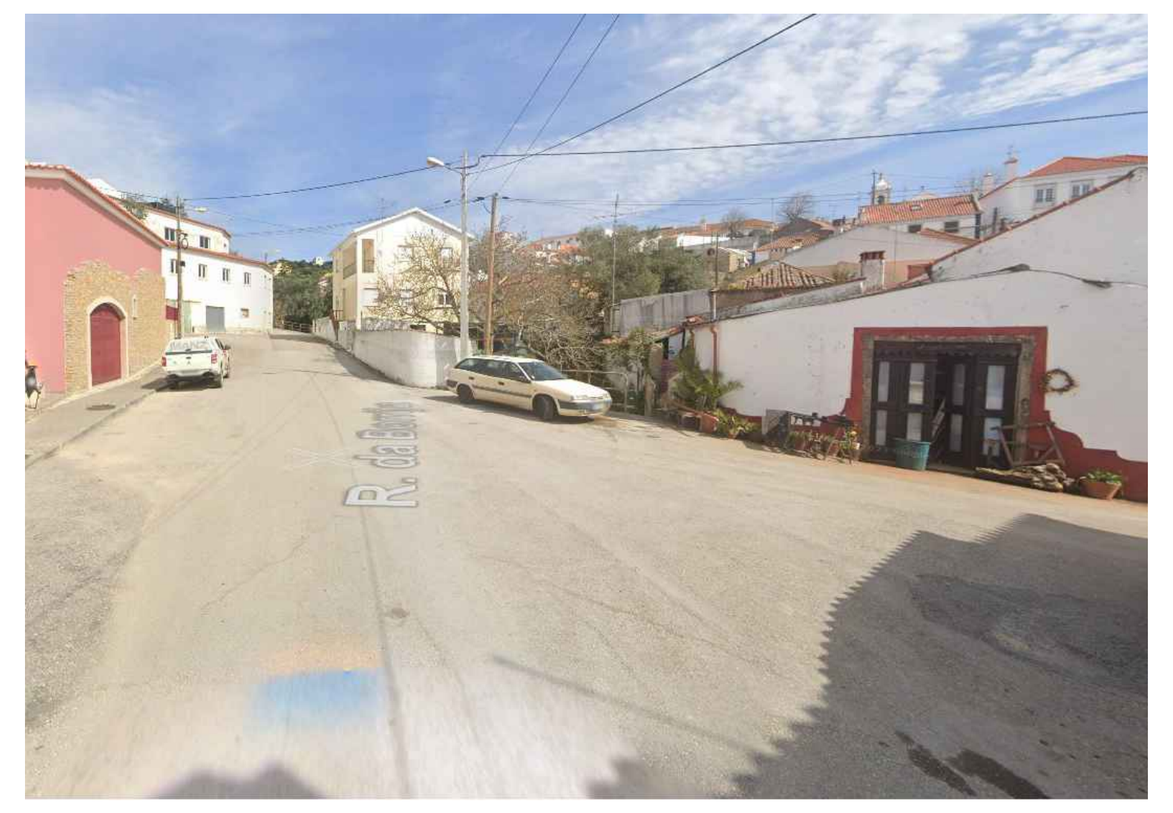

Área de Intervenção (AI) 03 - Rua da Borrija



Área de Intervenção (AI) 04 - Ribeira da Borrija / Rua do Poço Pombal



Área de Intervenção (AI) 05 - Escadinhas do Quebra-Costas




Área de Intervenção (AI) 06 - Rua do Arco da Ponte (poente)




Área de Intervenção (AI) 07 - Rua do Arco da Ponte (nascente)



Área de Intervenção (AI) 08 - Rua do Retiro / Zona do Chafariz

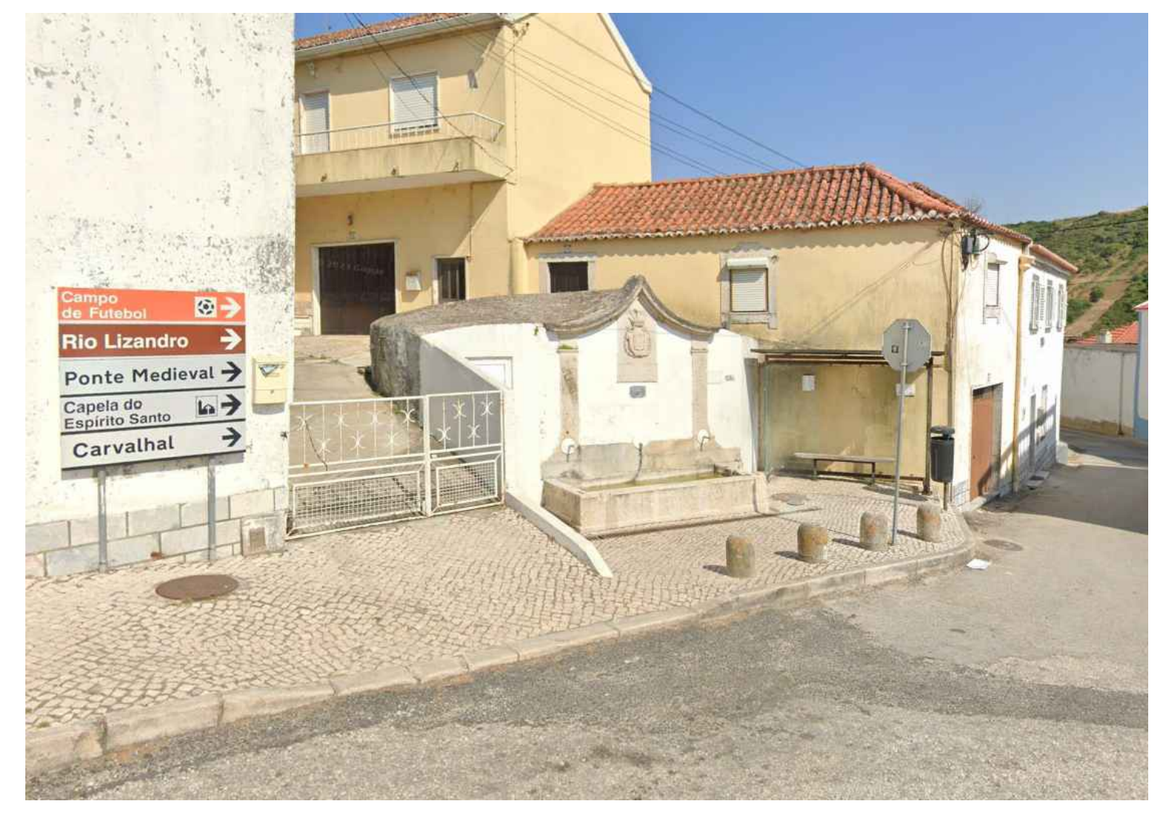

Área de Intervenção (AI) 09 - Zona do Chafariz de Cheleiros

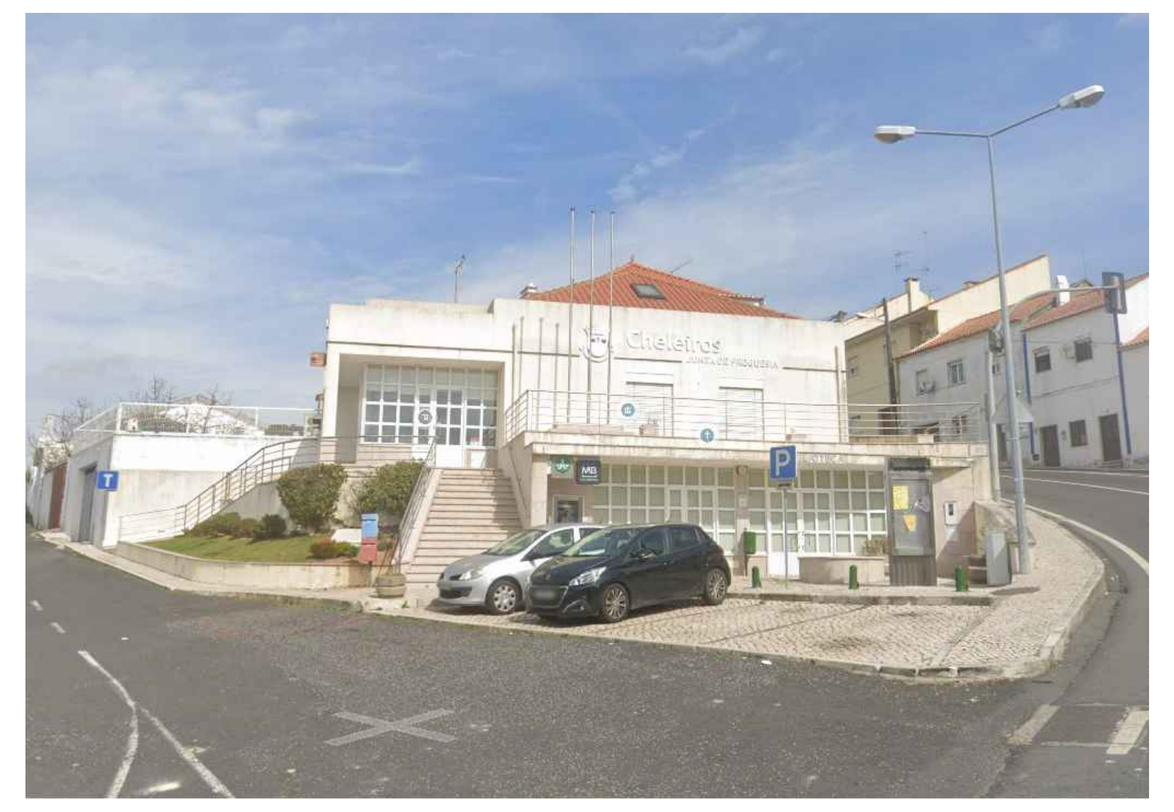

Área de Intervenção (AI) 10 - Rua da Sociedade / Largo da Junta (antiga sede da J. F. de Cheleiros)



Área de Intervenção (AI) 11 - Adro da Igreja



Área de Intervenção (AI) 12 - Largo do Talho




Área de Intervenção (AI) 13 - Cruzeiro



Área de Intervenção (AI) 14 - Cruzamento da Rua do Chafariz c/ Rua do Cruzeiro




Área de Intervenção (AI) 15 - Rua dos Urmeiros / Rua do Rebalde

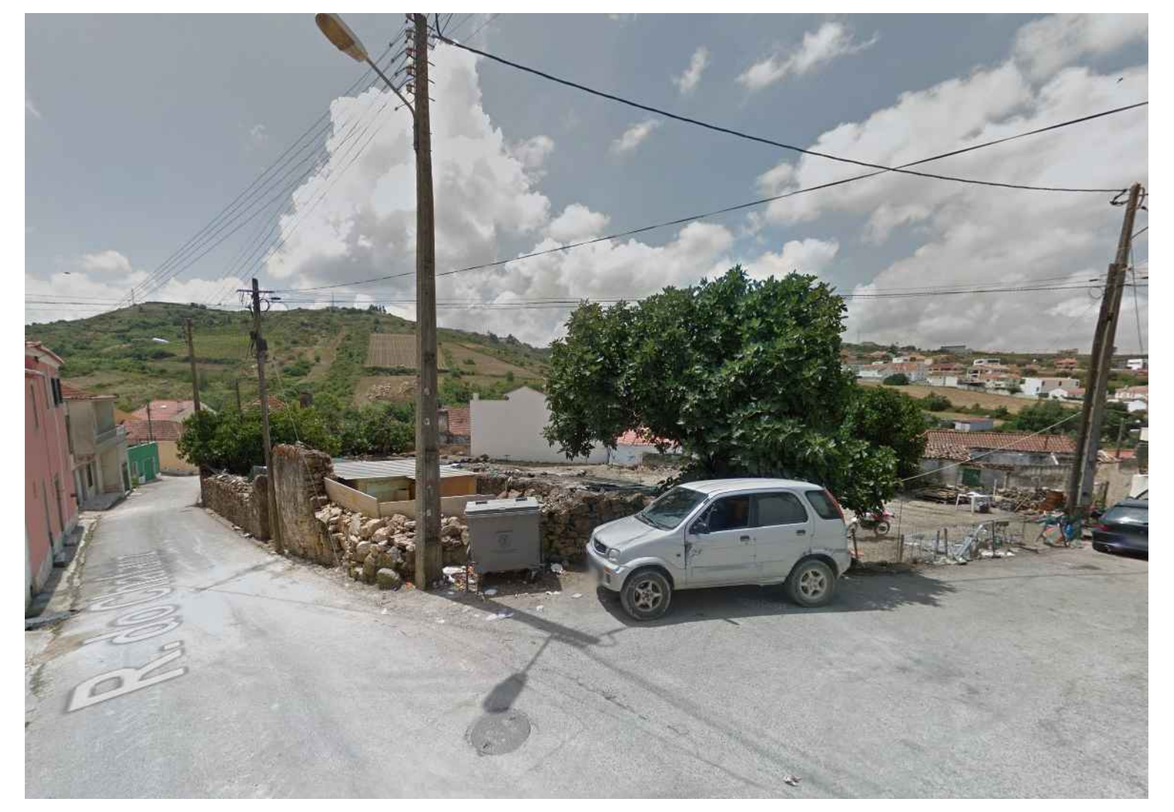

Área de Intervenção (AI) 16 - Rua do Chafariz / Rua de N. Sra. da Assunção



Área de Intervenção (AI) 17 - Margem Esquerda / Ponte Medieval

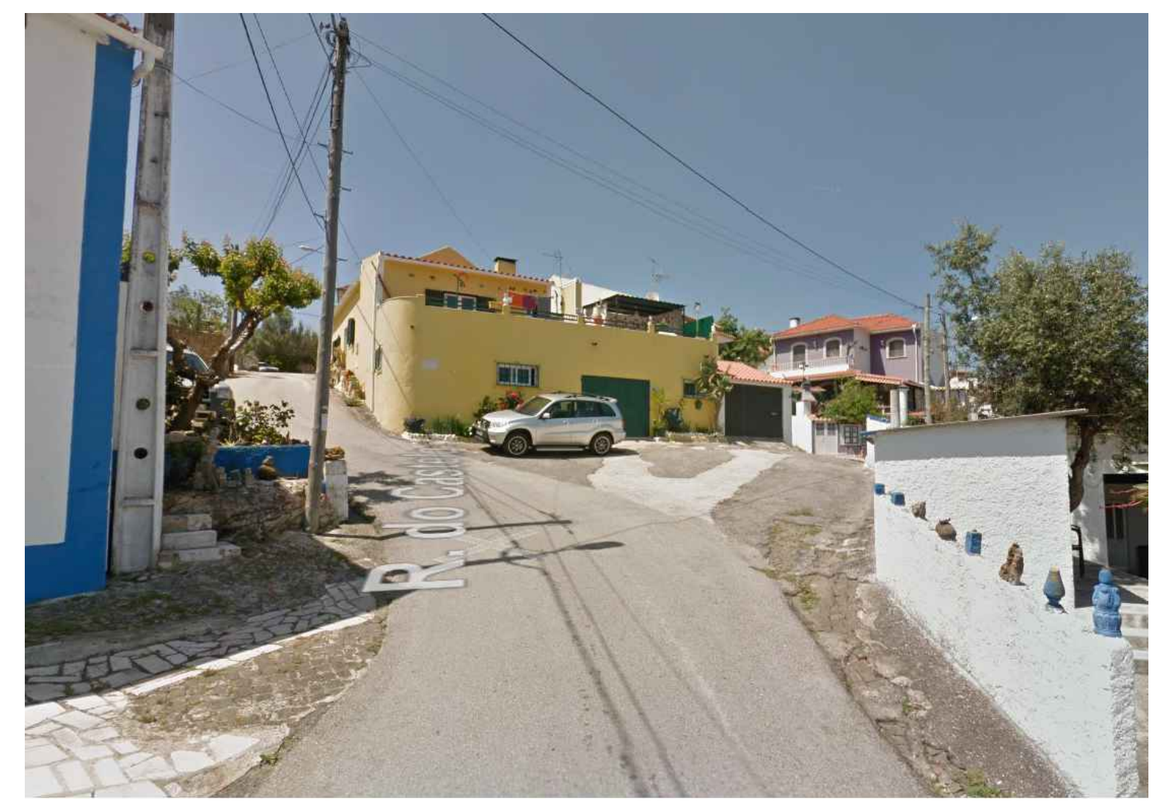

Área de Intervenção (AI) 18 - Rua do Castelo



Área de Intervenção (AI) 19 - Largo da Fonte Boa

Legenda

- Pavimento em calçada - circulação viária / estacionamento
- Pavimento em calçada - circulação pedonal / acesso viário condicionado
- Pavimento em betuminoso - circulação viária
- Espaço verde (permeável)
- Seixo rolado (existente / a reabilitar)
- Pavimento pedonal em macadame (permeável)
- Terra batida (permeável)
- Árvore a escolher oportunamente
- Salgueiro branco - salix alba - em caldeira em perfil de aço corten
- Lancil em vidraço
- Lancil rebaixado em vidraço
- Muros de gabiões ou de blocos de pedra aparelhados
- Leito de linha de água
- Sentidos de trânsito propostos
- Ecoponto / Sistema de Contentorização existente / a colocar
- Espaço público com arranjo urbano específico - Área de Intervenção (AI)

N

CÂMARA MUNICIPAL DE MAFRA

D P G T

DEPARTAMENTO DE PLANEAMENTO E GESTÃO TERRITORIAL

ARQUITECTO: Vítor Alfaro, Luís Corredoura DESENHADOR: ENGENHEIRO: Sérgio Bento PAISAGISTA: URBANISTA: Sofia Santos	ASSUNTO: Operação de Reabilitação Urbana da Área de Reabilitação Urbana de Cheleiros - Carvalhal LOCAL: Cheleiros	VERIFICAÇÃO: APROVAÇÃO:	
Nº. DE ARQUIVO:	Nº. PROCESSO: DATA: Setembro 2026	DESIGNAÇÃO: ÁREAS DE INTERVENÇÃO - LOCALIZAÇÃO Planta de Arranjos Exteriores - Áreas de Intervenção Propostas	ESCALA: 1 / 1000 FASE DO PROJECTO: Proposta DESENHO Nº: 02