




Área de Intervenção (AI) 20 - Largo da Ermida - Carvalhal



Área de Intervenção (AI) 21 - Largo da Sociedade - Carvalhal

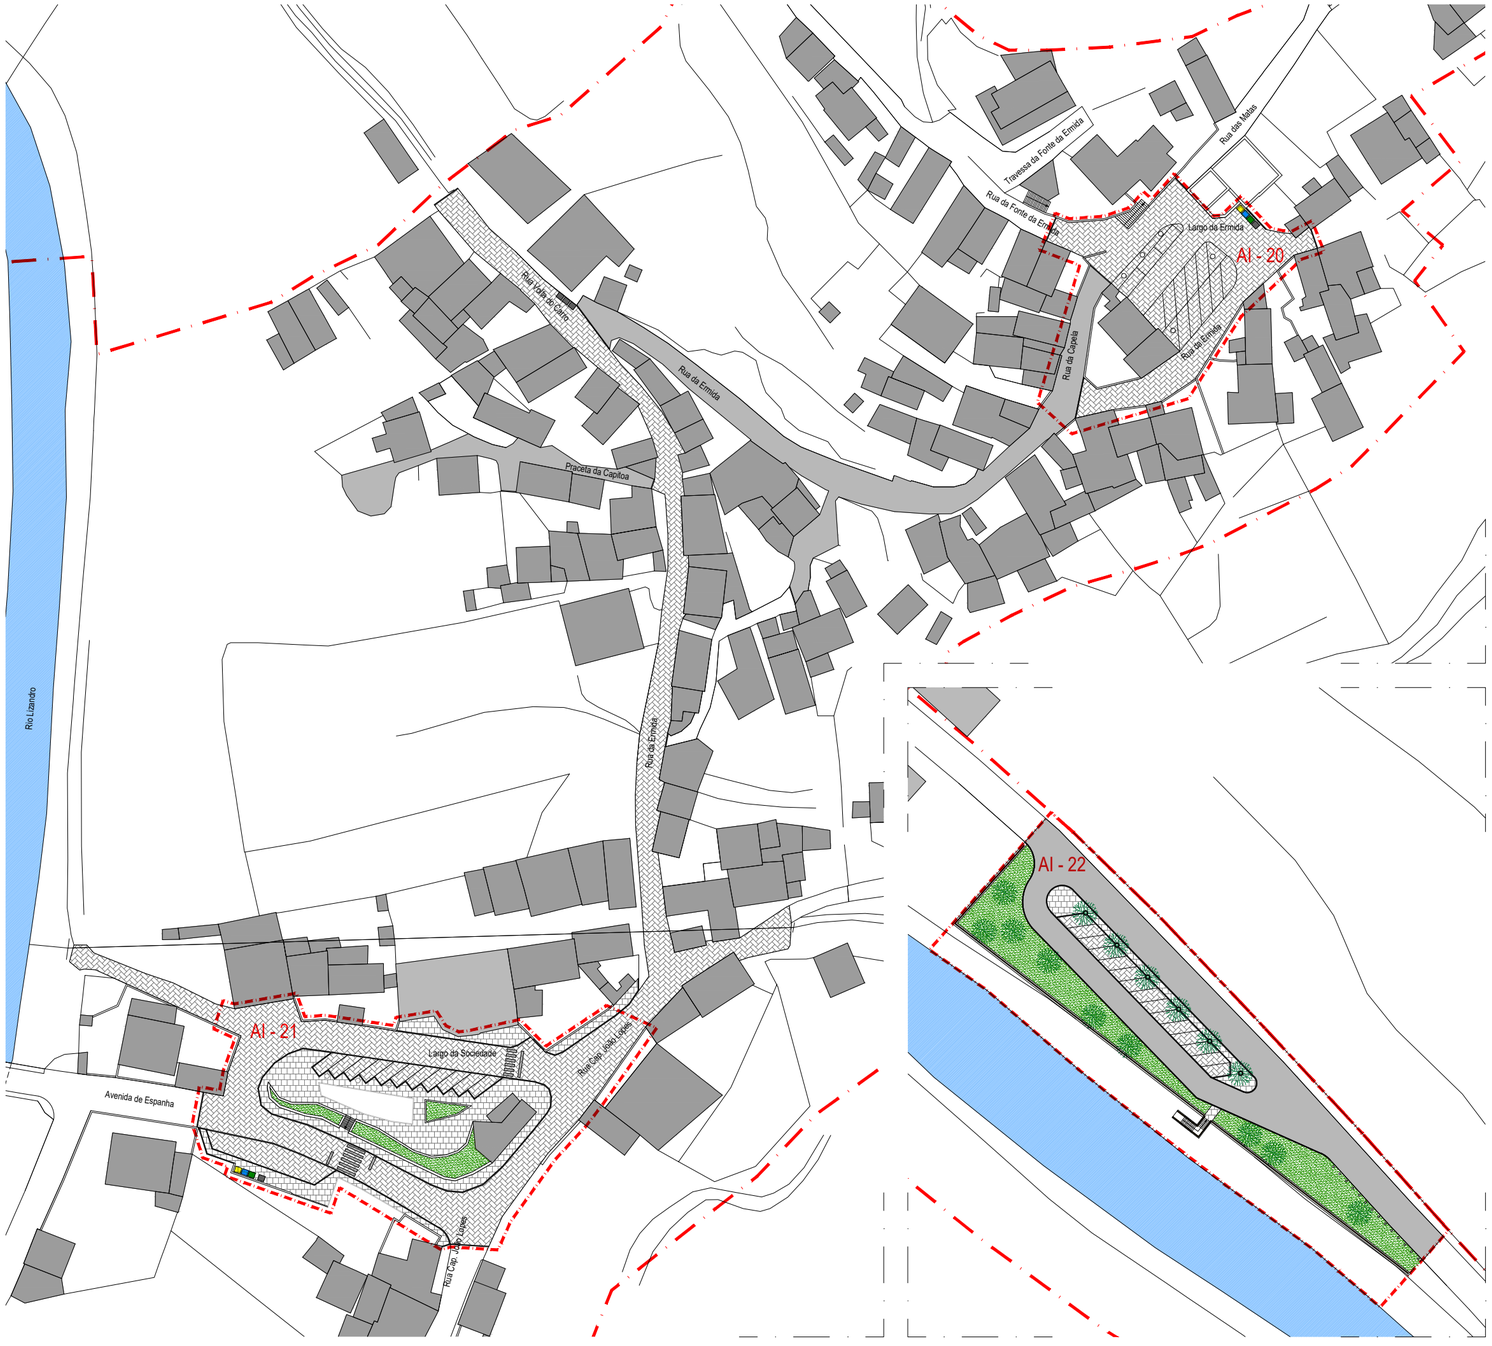

Área de Intervenção (AI) 22 - EM 606-1 - Carvalhal

N

Legenda

- Pavimento em calçada - circulação viária / estacionamento
- Pavimento em betuminoso a manter / reabilitar / a aplicar - circulação viária / estacionamento
- Pavimento em calçada - circulação pedonal / acesso viário condicionado
- Espaço verde (permeável)
- Árvore a escolher oportunamente
- Salgueiro branco - salix alba - em caldeira em perfil de aço corten
- Lancil em vidraço
- Lancil em vidraço
- Lancil rebaixado em vidraço
- Muros de gabiões ou de blocos de pedra aparelhados
- Leito de linha de água
- Sentidos de trânsito propostos
- Ecoponto / Sistema de Contentorização existente / a colocar
- Espaço público com arranjo urbano específico - Área de Intervenção (AI)

CÂMARA MUNICIPAL DE MAFRA

DPGT
DEPARTAMENTO DE PLANEAMENTO E GESTÃO TERRITORIAL

ARQUITECTO	Vítor Alfaro Luís Conceição
DESENHADOR	
ENGENHEIRO	Sérgio Bento
PAISAGISTA	
URBANISTA	Sofia Santos

ASSUNTO:
Operação de Reabilitação Urbana
da Área de Reabilitação Urbana de Cheleiros - Carvalhal

LOCAL:
Carvalhal

VERIFICAÇÃO:

APROVAÇÃO:

Nº. DE ARQUIVO:	Nº. PROCESSO:	ESCALA: 1 / 1000	DESENHO Nº: 27
	DATA: Setembro 2026	FASE DO PROJECTO: Proposta	

DESIGNAÇÃO:
ÁREAS DE INTERVENÇÃO - LOCALIZAÇÃO
Planta de Arranjos Exteriores - Áreas de Intervenção Propostas