



PERFIL F

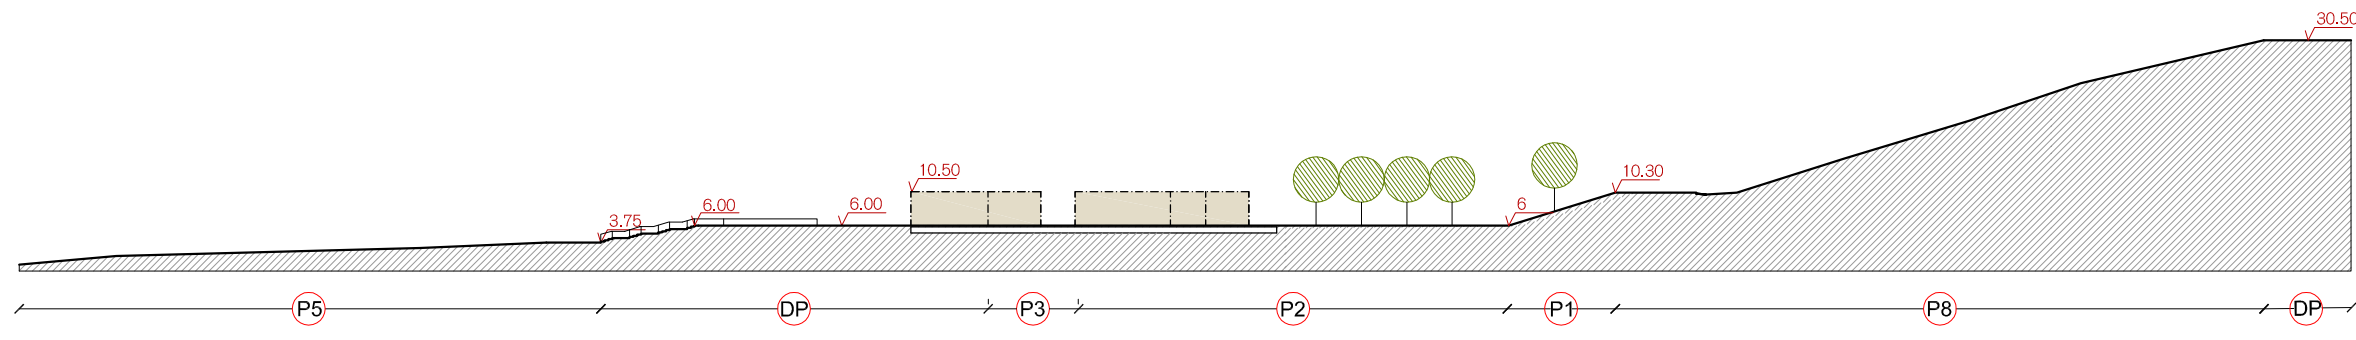

PERFIL G

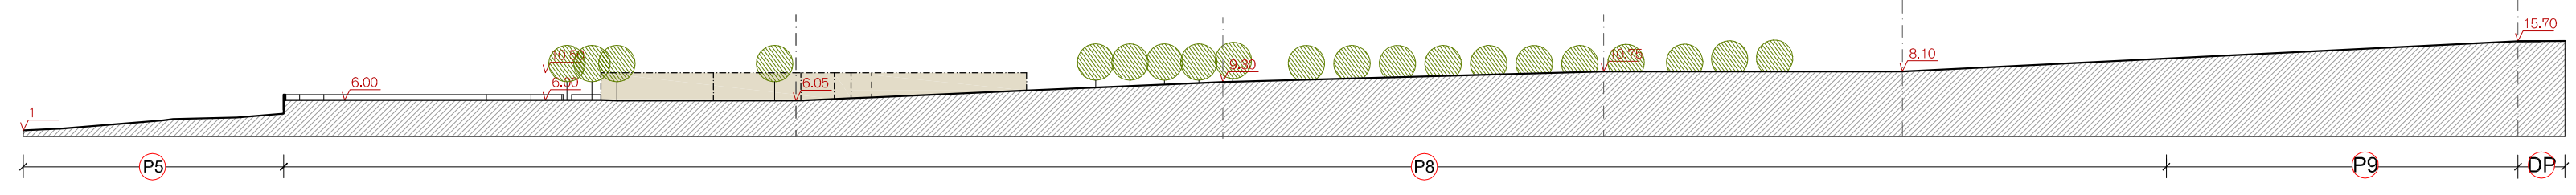

PERFIL H



LEGENDA

- P1 Número da parcela
- Parcela
- √₀₀ Cota altimétrica (em metros)
- Polígono de Implantação

| | | | |
|--------------|---------|------------|-----------|
| ALTERADO EM: | MOTIVO: | O TÉCNICO: | APROVADO: |
| | | | |
| | | | |



CÂMARA MUNICIPAL DE MAFRA

DUOMA

DEPARTAMENTO DE URBANISMO,
OBRAS MUNICIPAIS E AMBIENTE

| | |
|------------------|---|
| ARQUITECTO _____ | ASSUNTO: |
| DESENHADOR _____ | ALTERAÇÃO DO PLANO DE PORMENOR DE RIBEIRA DE ILHAS |
| ENGENHEIRO _____ | LOCAL: |
| TOPÓGRAFO _____ | PRAIA DE RIBEIRA DE ILHAS - ERICEIRA |
| URBANISTA _____ | |

| | |
|--------------|--|
| VERIFICAÇÃO: | |
| APROVAÇÃO: | |

| | |
|---------------------------------|--------------------------------------|
| N.º DE ARQUIVO: 16.15/1/2013 | N.º PROCESSO: DATA: 15.01.2013 |
|---------------------------------|--------------------------------------|

| | |
|---|--------------------|
| DESIGNAÇÃO: PERFIS LONGITUDINAIS | ESCALA: 1/1 000 |
| | FASE DO PROJECTO: |

| | |
|------------------------|--|
| DESENHO N.º: 27 | |
|------------------------|--|