


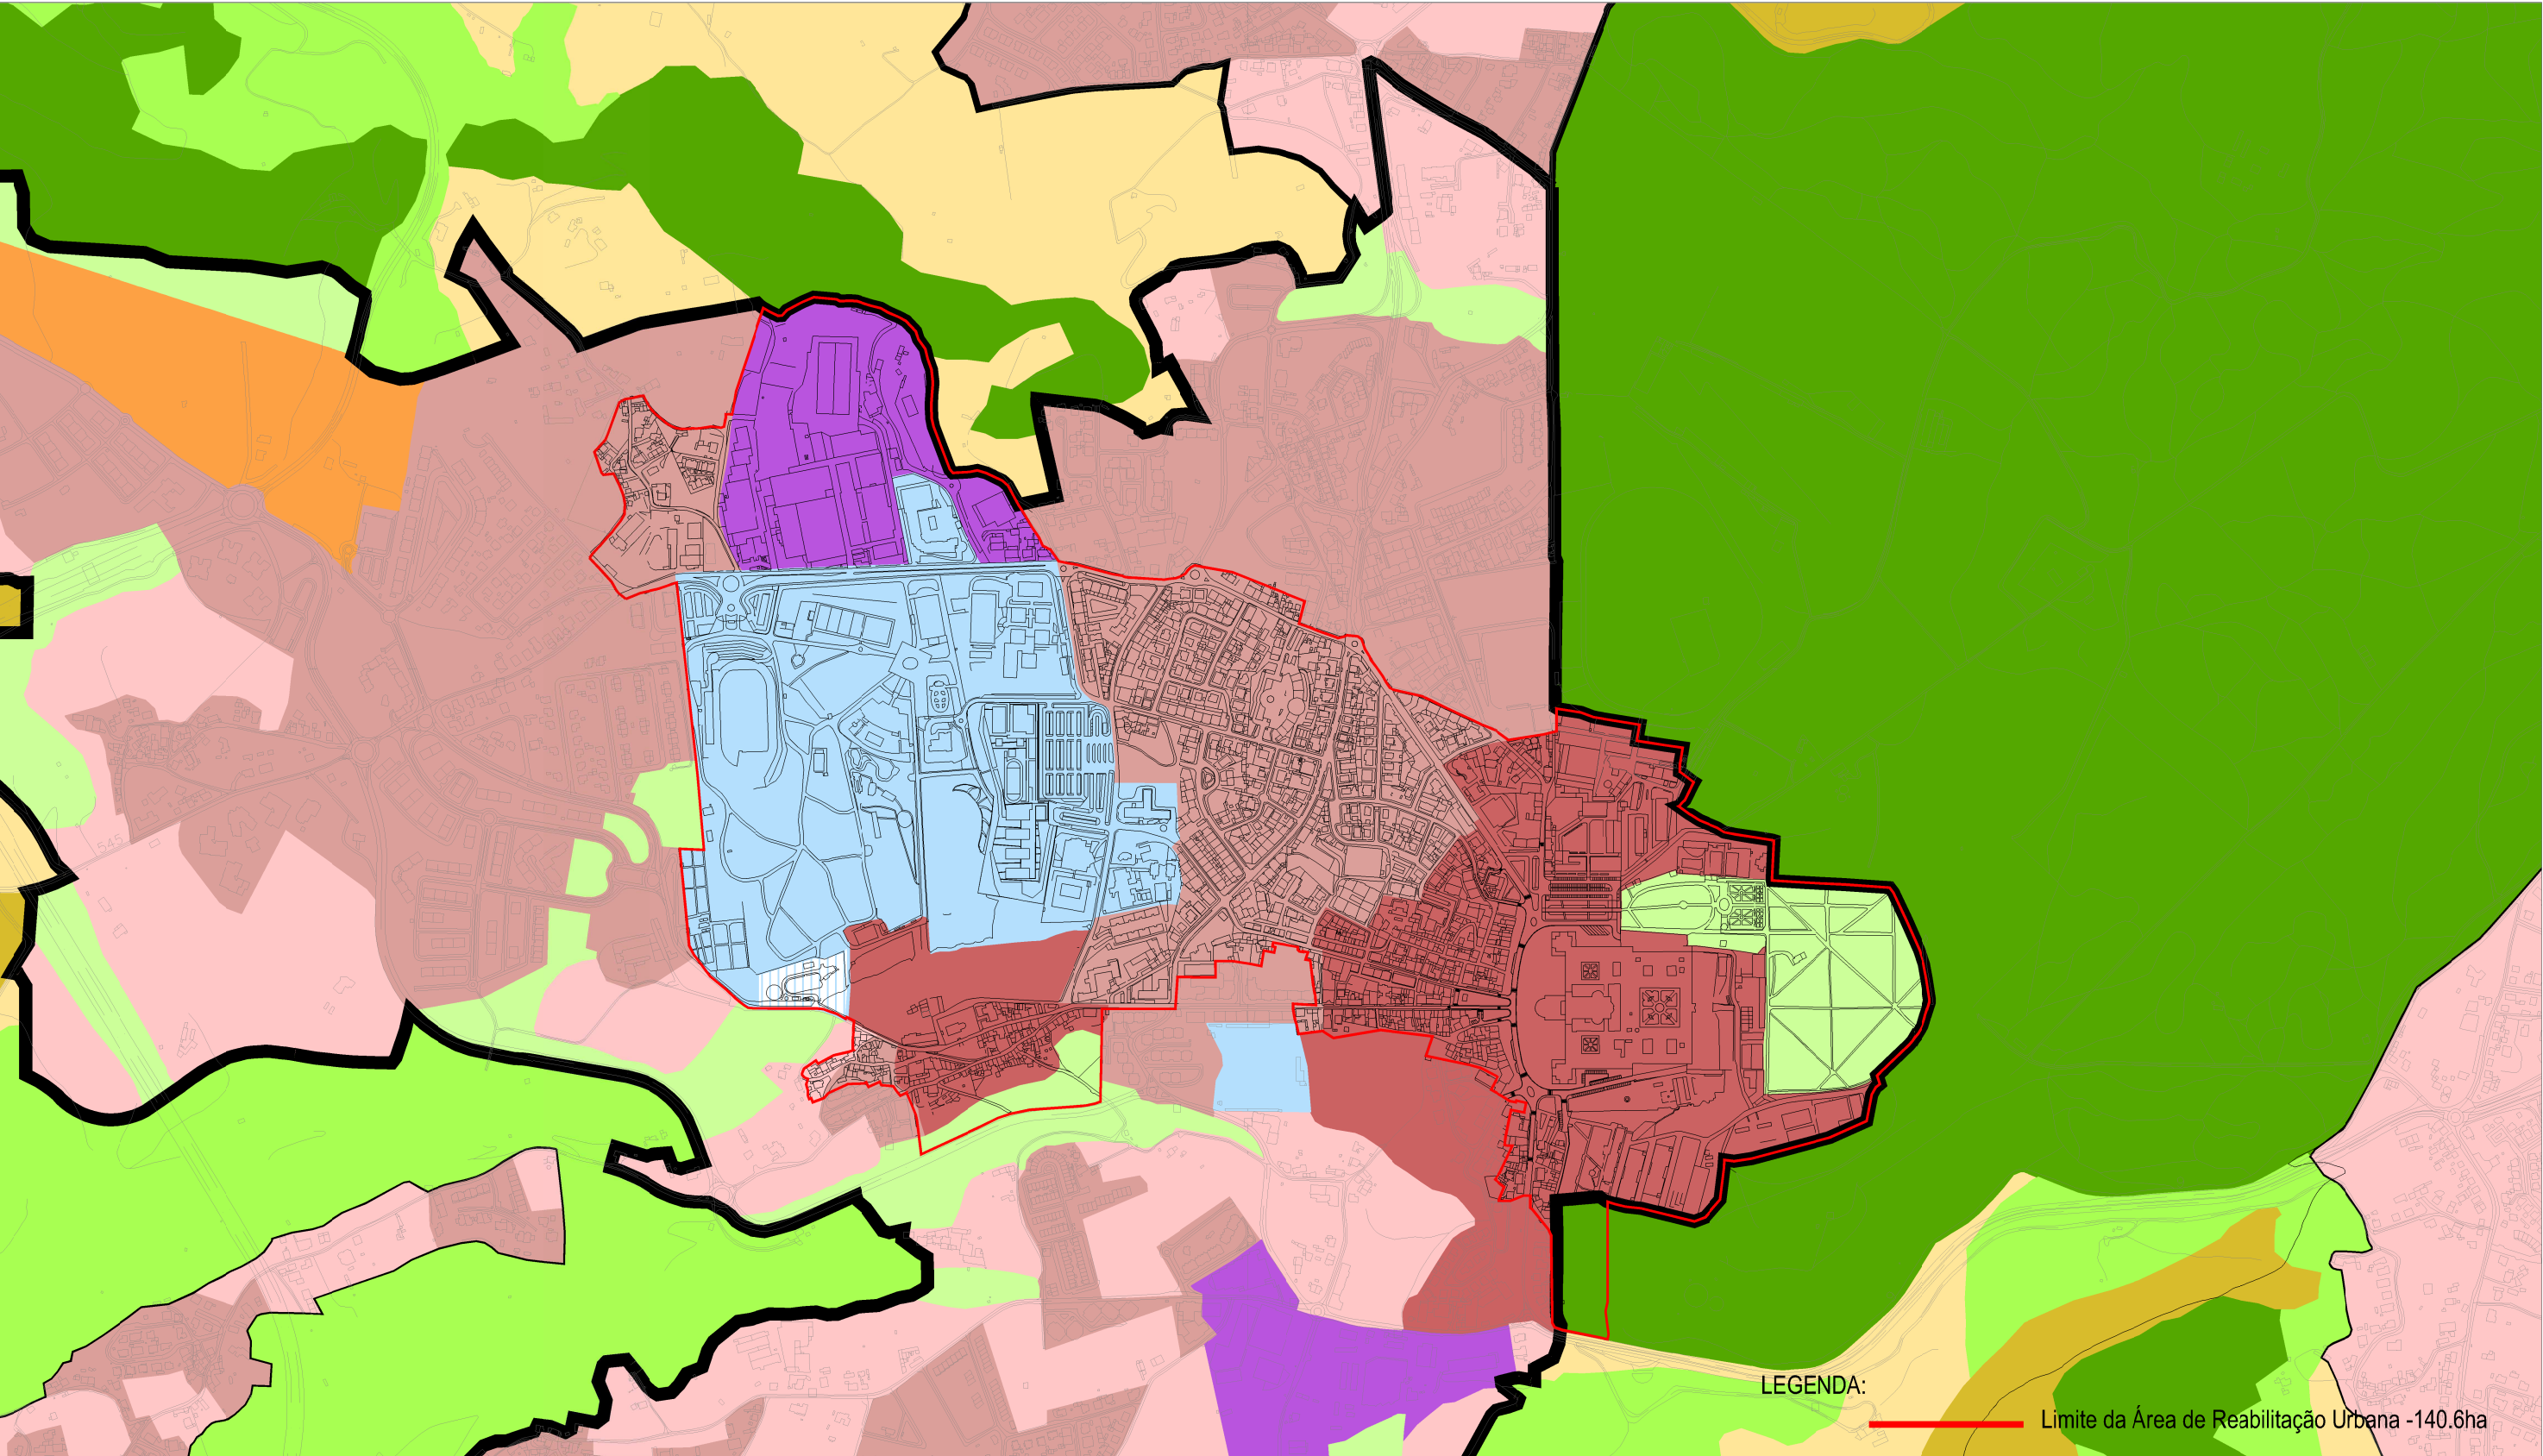

EXTRACTO DA LEGENDA DA PLANTA DE ORDENAMENTO

SOLO URBANO

SOLO URBANIZADO

ESPAÇOS RESIDENCIAIS

- Áreas Consolidadas
- Áreas Consolidadas de Valor Patrimonial
- Áreas a Estruturar

ESPAÇOS DE ACTIVIDADES ECONÓMICAS

- Áreas Consolidadas

ESPAÇOS VERDES

ESPAÇOS DE USO ESPECIAL

- Áreas de Equipamentos e Outras Estruturas
- Áreas de Infraestruturas

SOLO RURAL

ESPAÇOS FLORESTAIS

SISTEMA URBANO

NÚCLEOS URBANOS

- Nível I



CÂMARA MUNICIPAL DE MAFRA

ARQUITECTO	8208	Sandra R Garrido
DESENHADOR		Pedro Rondão
ENGENHEIRO	56531	Ana Carolina Ferreira
ARQ.PAISAGISTA		Catarina Leão Azevedo
COORDENAÇÃO		Sofia Santos

Nº. DE ARQUIVO:	Nº. PROCESSO:
16.1.6/2015/6	DATA:
	Março 2016

ASSUNTO:
Programa Estratégico de Reabilitação Urbana da Área de Reabilitação Urbana de Mafra
LOCAL:
Mafra

DESIGNAÇÃO:
Extracto da Planta de Ordenamento Classificação e Qualificação do Solo
Fonte: PDM, publicado pelo Aviso n.º 5614/2015, junho 2015

DUOMA

DEPARTAMENTO DE URBANISMO, OBRAS MUNICIPAIS E AMBIENTE

VERIFICAÇÃO:
APROVAÇÃO:
ESCALA:
1 / 10.000
FASE DO PROJECTO:
Proposta Final
DESENHO Nº:
17