


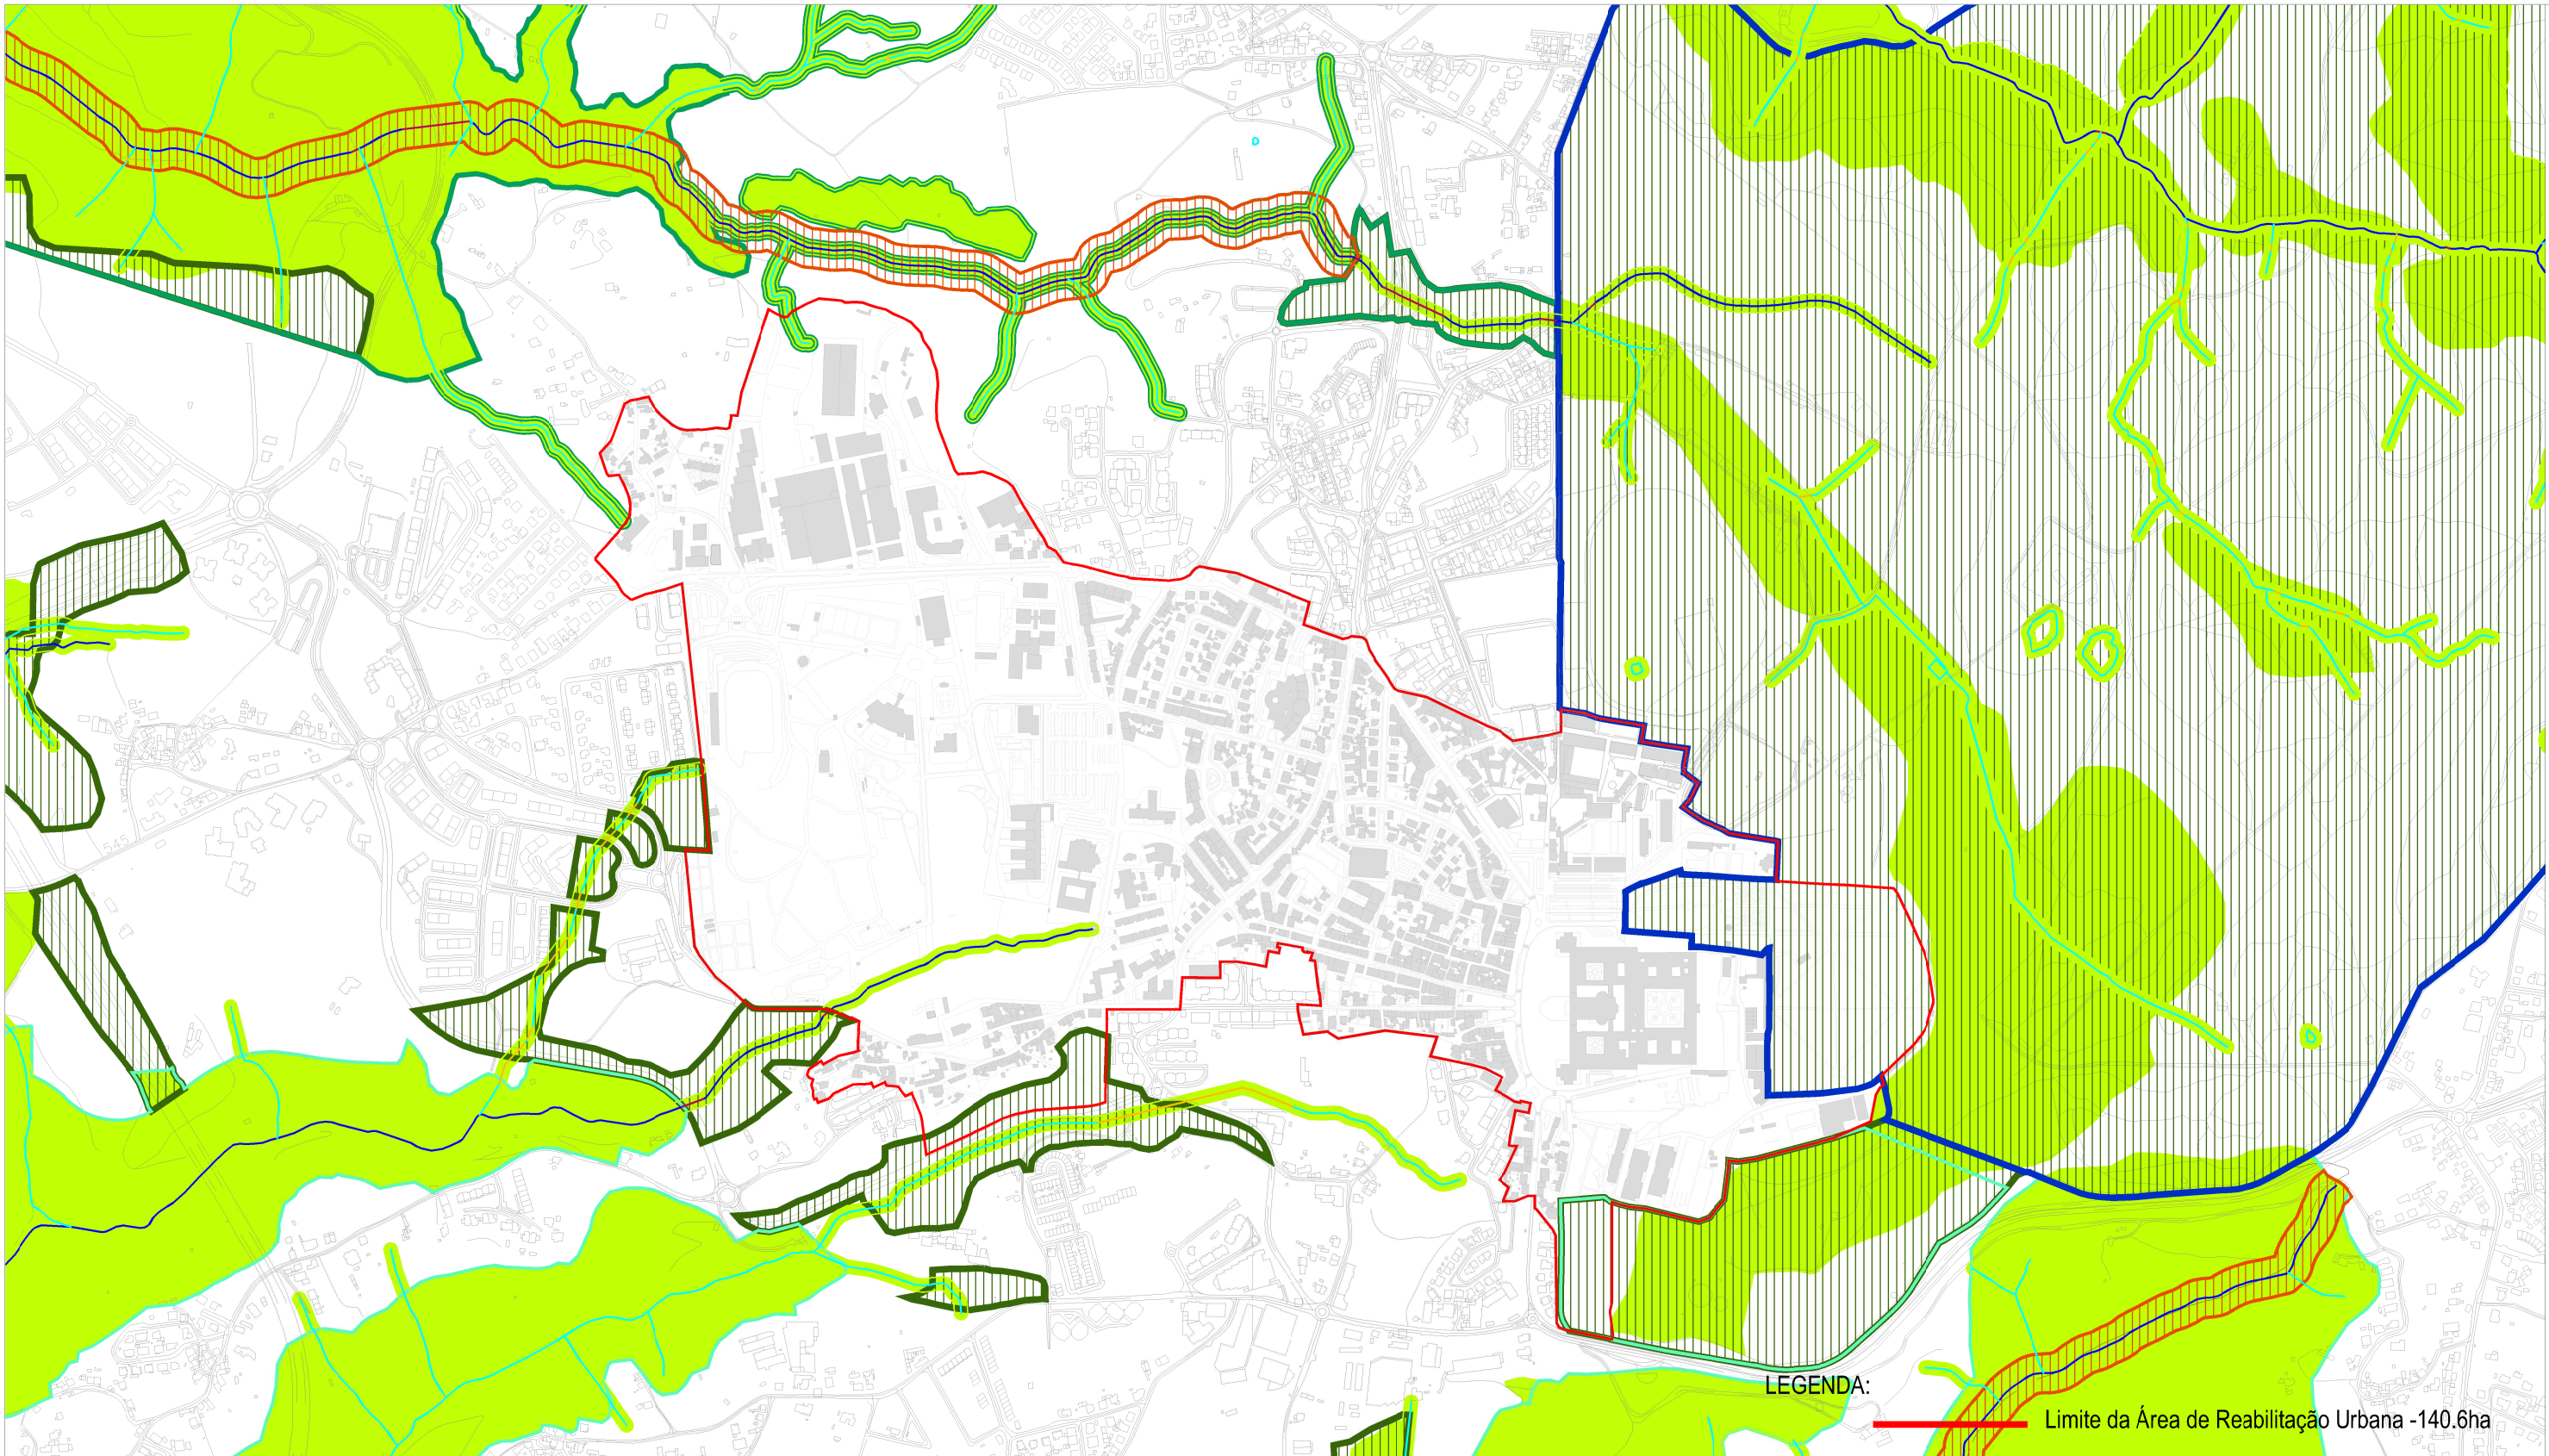

Legenda:



Extracto da Legenda da Planta de Ordenamento

Estrutura Ecológica Municipal

Áreas de Protecção

Áreas de Corredores Secundários

Áreas de Valorização Específica



Rede Ecológica Metropolitana-PROT 2002

Corredor Estruturante Primário

Corredor Estruturante Secundário

Área Estruturante Secundário



CÂMARA MUNICIPAL DE MAFRA

ARQUITECTO	8208	Sandra R. Garrido
DESENHADOR		Pedro Rondão
ENGENHEIRO	56531	Ana Carolina Ferreira
ARQ. PAISAGISTA		Catarina Leão Azevedo
COORDENAÇÃO		Sofia Santos

N.º DE ARQUIVO:
16.1.6/2015/6

N.º PROCESSO:
DATA:
Março 2016

ASSUNTO:
Programa Estratégico de Reabilitação Urbana
da Área de Reabilitação Urbana de Mafra

LOCAL:
Mafra

DESIGNAÇÃO:
Extracto da Planta de Ordenamento
Estrutura Ecológica Municipal

Fonte: PDM, publicado pelo Aviso n.º 5614/2015, junho 2015

DUOMA

DEPARTAMENTO DE URBANISMO,
OBRAS MUNICIPAIS E AMBIENTE

VERIFICAÇÃO:

APROVAÇÃO:

ESCALA:
1 / 10.000

FASE DO PROJECTO:
Proposta Final

DESENHO N.º:

18