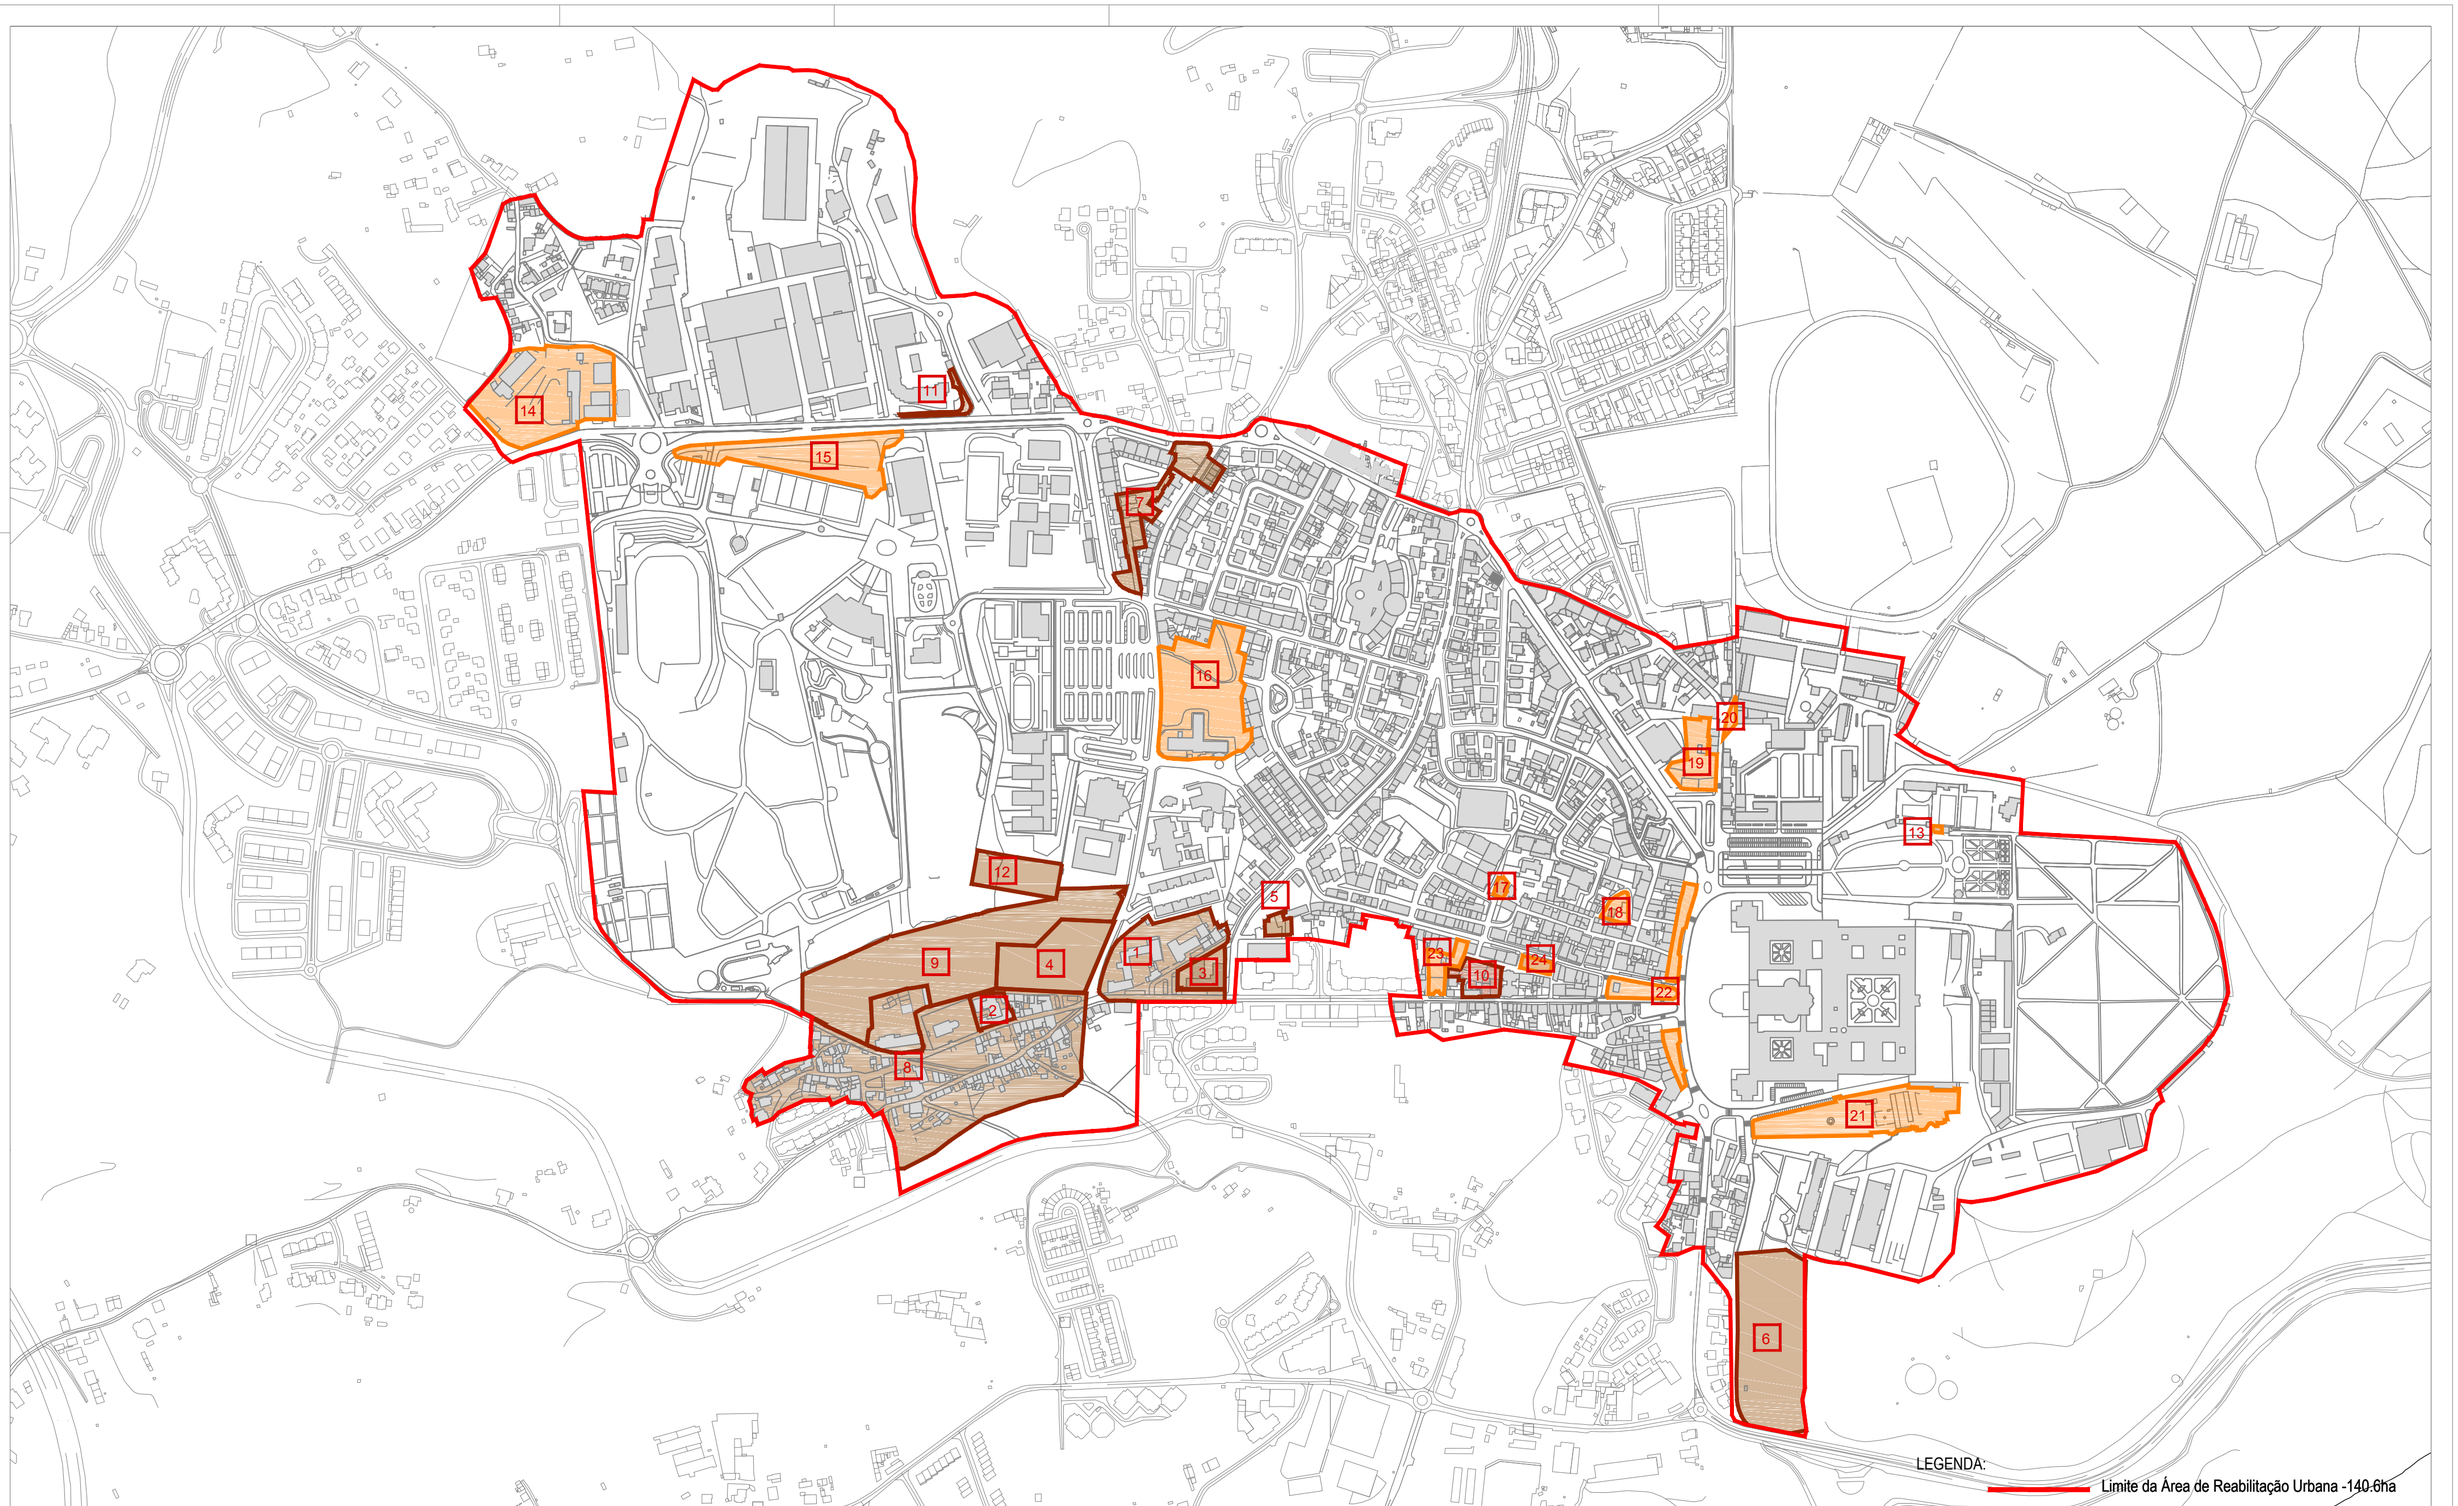

Legenda:

Edificado

Projectos Estruturantes:

1 Espaço Público Envolvente da Quinta da Raposa - ORU.MFR.PRJ.01
2 Lar Residencial - Centro de Formação Social - ORU.MFR.PRJ.02
3 Business Factory / Enfrente / J.F.Mafra - ORU.MFR.PRJ.03
4 Unidade de Saúde Mafra Norte - ORU.MFR.PRJ.04
5 Museu Raúl de Almeida - ORU.MFR.PRJ.05
6 Parque Intermodal - Alto da Vela - ORU.MFR.PRJ.06
7 Espaço Público do Bairro Azul - ORU.MFR.PRJ.07
8 Espaço Público Envolvente à Vila Velha - ORU.MFR.PRJ.08
9 Espaço Envolvente à Vila Velha - ORU.MFR.PRJ.09
10 Parque de Estacionamento da Rua Serpa Pinto - ORU.MFR.PRJ.10
11 Parque de Estacionamento e Acesso Viário à Escola Hélia Correia - ORU.MFR.PRJ.11
12 Associação para Educação e Reabilitação de Crianças Inadaptadas de Mafra - ORU.MFR.PRJ.12

Outros Projectos de Requalificação:

13 Edificio de Apoio ao Jardim do Cerco "Casa de Chá" - ORU.MFR.PRJ.13
14 Espaço Mutiusos - ORU.MFR.PRJ.14
15 Estacionamento de Apoio ao Parque do Desportivo - ORU.MFR.PRJ.15
16 Atual Centro de Saúde de Mafra e Zona Envolvente - ORU.MFR.PRJ.16
17 Antigo Edificio das Finanças - ORU.MFR.PRJ.17
18 Espaço Público da "Travessa do Poço do Rei" - ORU.MFR.PRJ.18
19 Frente Norte do Terreiro D.João V - ORU.MFR.PRJ.19
20 Envolvente ao Largo da Rua Moreira - ORU.MFR.PRJ.20
21 Jardim da Alameda - ORU.MFR.PRJ.21
22 Espaço Público do Terreiro D. JoãoV/ Praça da República - ORU.MFR.PRJ.22
23 Jardim da Casa da Cultura - D.Pedro V - ORU.MFR.PRJ.23
24 Mercado Municipal - ORU.MFR.PRJ.24

CÂMARA MUNICIPAL DE MAFRA

DUOMA
DEPARTAMENTO DE URBANISMO, OBRAS MUNICIPAIS E AMBIENTE

ARQUITECTO	8208	Sandra R Garrido
DESENHADOR		Pedro Rondão
ENGENHEIRO	36551	Ana Carolina Ferreira
ARQ.PAISAGISTA		Catarina Leão Azevedo
COORDENAÇÃO		Sofia Santos

ASSUNTO: Programa Estratégico de Reabilitação Urbana da Área de Reabilitação Urbana de Mafra

LOCAL: Mafra

VERIFICAÇÃO:

APROVAÇÃO:

N.º DE ARQUIVO: 16.1.6/2015/6

N.º PROCESSO:

DATA: Março 2016

DESIGNAÇÃO: Projectos Estruturantes e Outros Projectos de Requalificação

ESCALA: 1 / 5.000

FASE DO PROJECTO: Proposta Final

DESENHO Nº: 23