


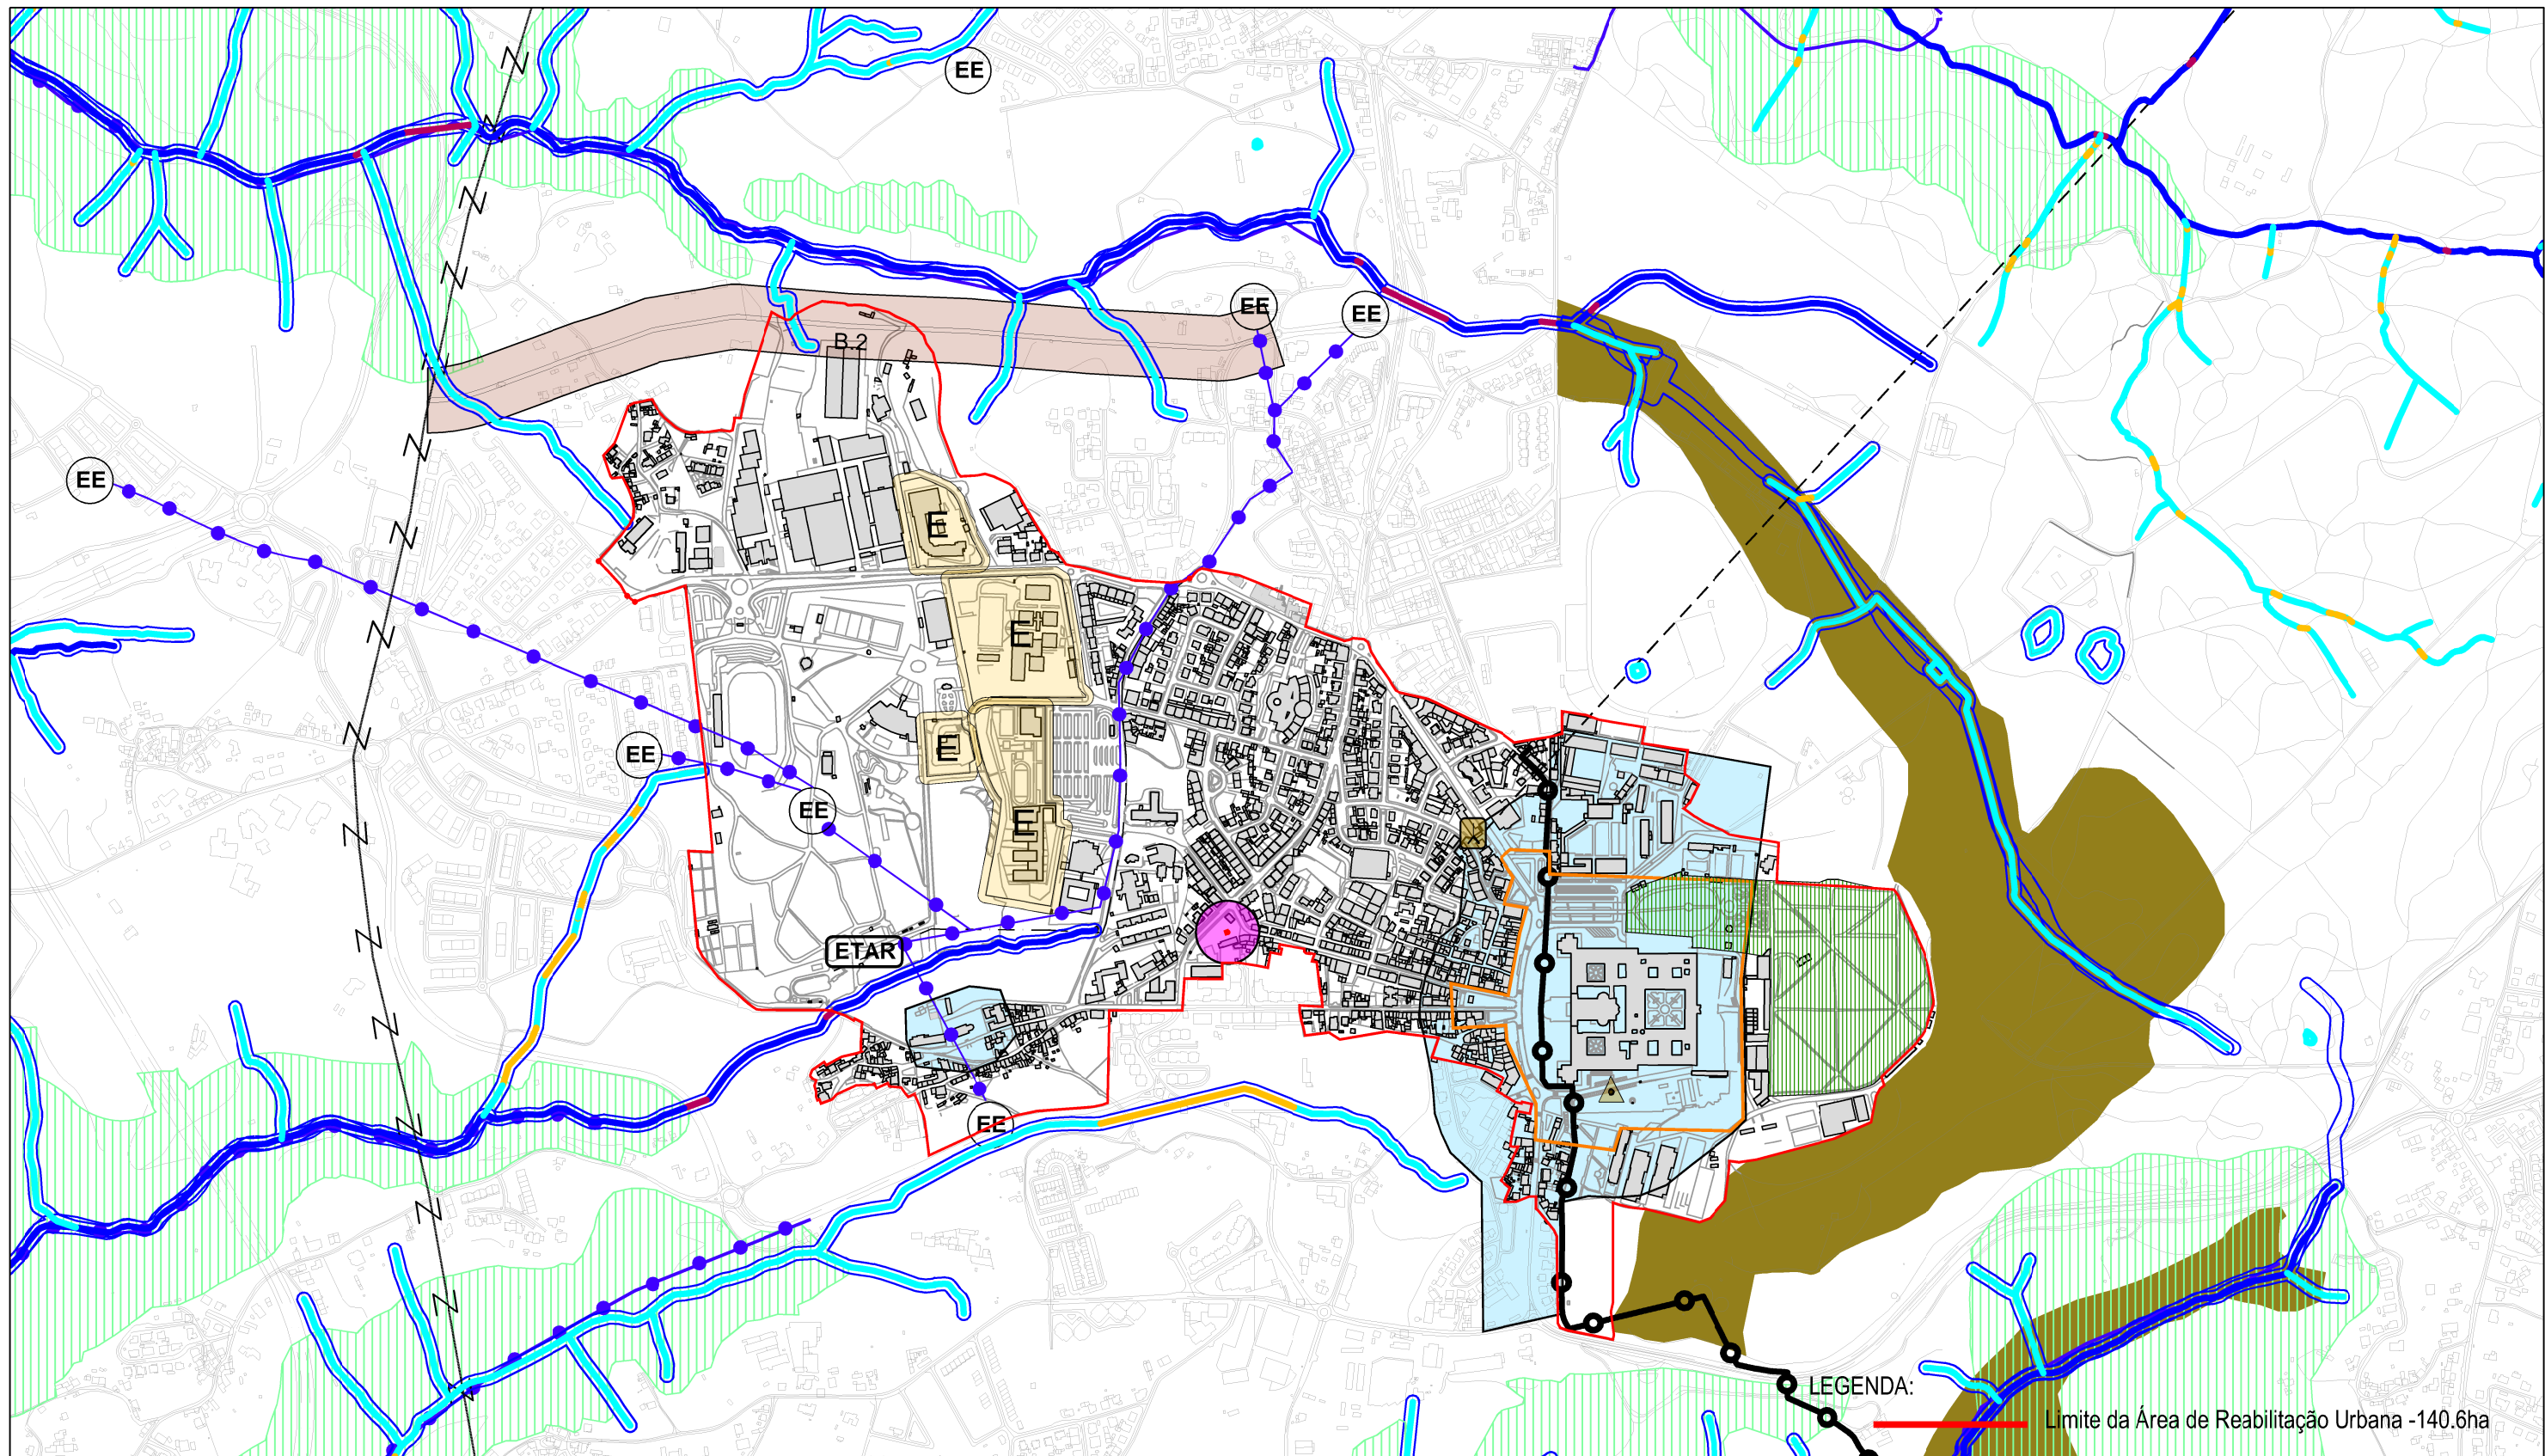


Legenda:



Edificado

Extracto da Legenda da Planta de Condicionantes

Recursos Hídricos / Dominio Hídrico

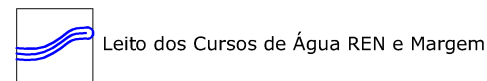

Leito dos Cursos de Água REN e Margem



Leito dos Restantes Cursos de Água e Margem



Reserva Agrícola Nacional



Reserva Agrícola Nacional




Edifícios Escolares /
Zona de Protecção

Património Edificado



IMÓVEIS CLASSIFICADOS

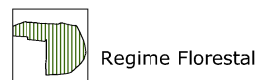

Regime Florestal



Marcos Geodésicos



Telecomunicações
Centro Radioeléctrico e Feixe Hertziano

Infraestruturas

Abastecimento de Água

Condutas Adutoras

Drenagem de Águas Residuais

Emissários/ Estação Elevatória
(EXISTENTE/EM CONSTRUÇÃO OU A CONSTRUIR)

Estação de Tratamento de Águas Residuais
(EXISTENTE/EM CONSTRUÇÃO OU A CONSTRUIR)

Rede Viária

Servidões Rodoviárias (Proposta de Ligação
VIAM e Propostas de Vias Municipais)

Rede Eléctrica - Linhas de Alta Tensão(60KV)



EE



ETAR



B2



Z-Z



CÂMARA MUNICIPAL DE MAFRA

ARQUITECTO	8208	Sandra R. Garido
DESENHADOR		Pedro Rondão
ENGENHEIRO	56531	Ana Carolina Ferreira
ARQ. PAISAGISTA		Catarina Leão Azevedo
COORDENAÇÃO		Sofia Santos

N.º DE ARQUIVO:

16.1.6/2015/6

N.º. PROCESSO:

DATA:

Março 2016

ASSUNTO:

Programa Estratégico de Reabilitação Urbana
da Área de Reabilitação Urbana de Mafra

LOCAL:

Mafra

DESIGNAÇÃO:

Extracto da Planta de Condicionantes
Servidões Administrativas e Restrições
de Utilidade Pública

Fonte: PDM, publicado pelo Aviso n.º 5614/2015, junho 2015

DUOMA

DEPARTAMENTO DE URBANISMO,
OBRAS MUNICIPAIS E AMBIENTE

VERIFICAÇÃO:

APROVAÇÃO:

ESCALA:

1 / 10.000

FASE DO PROJECTO:

Proposta Final

DESENHO N.º:

20