


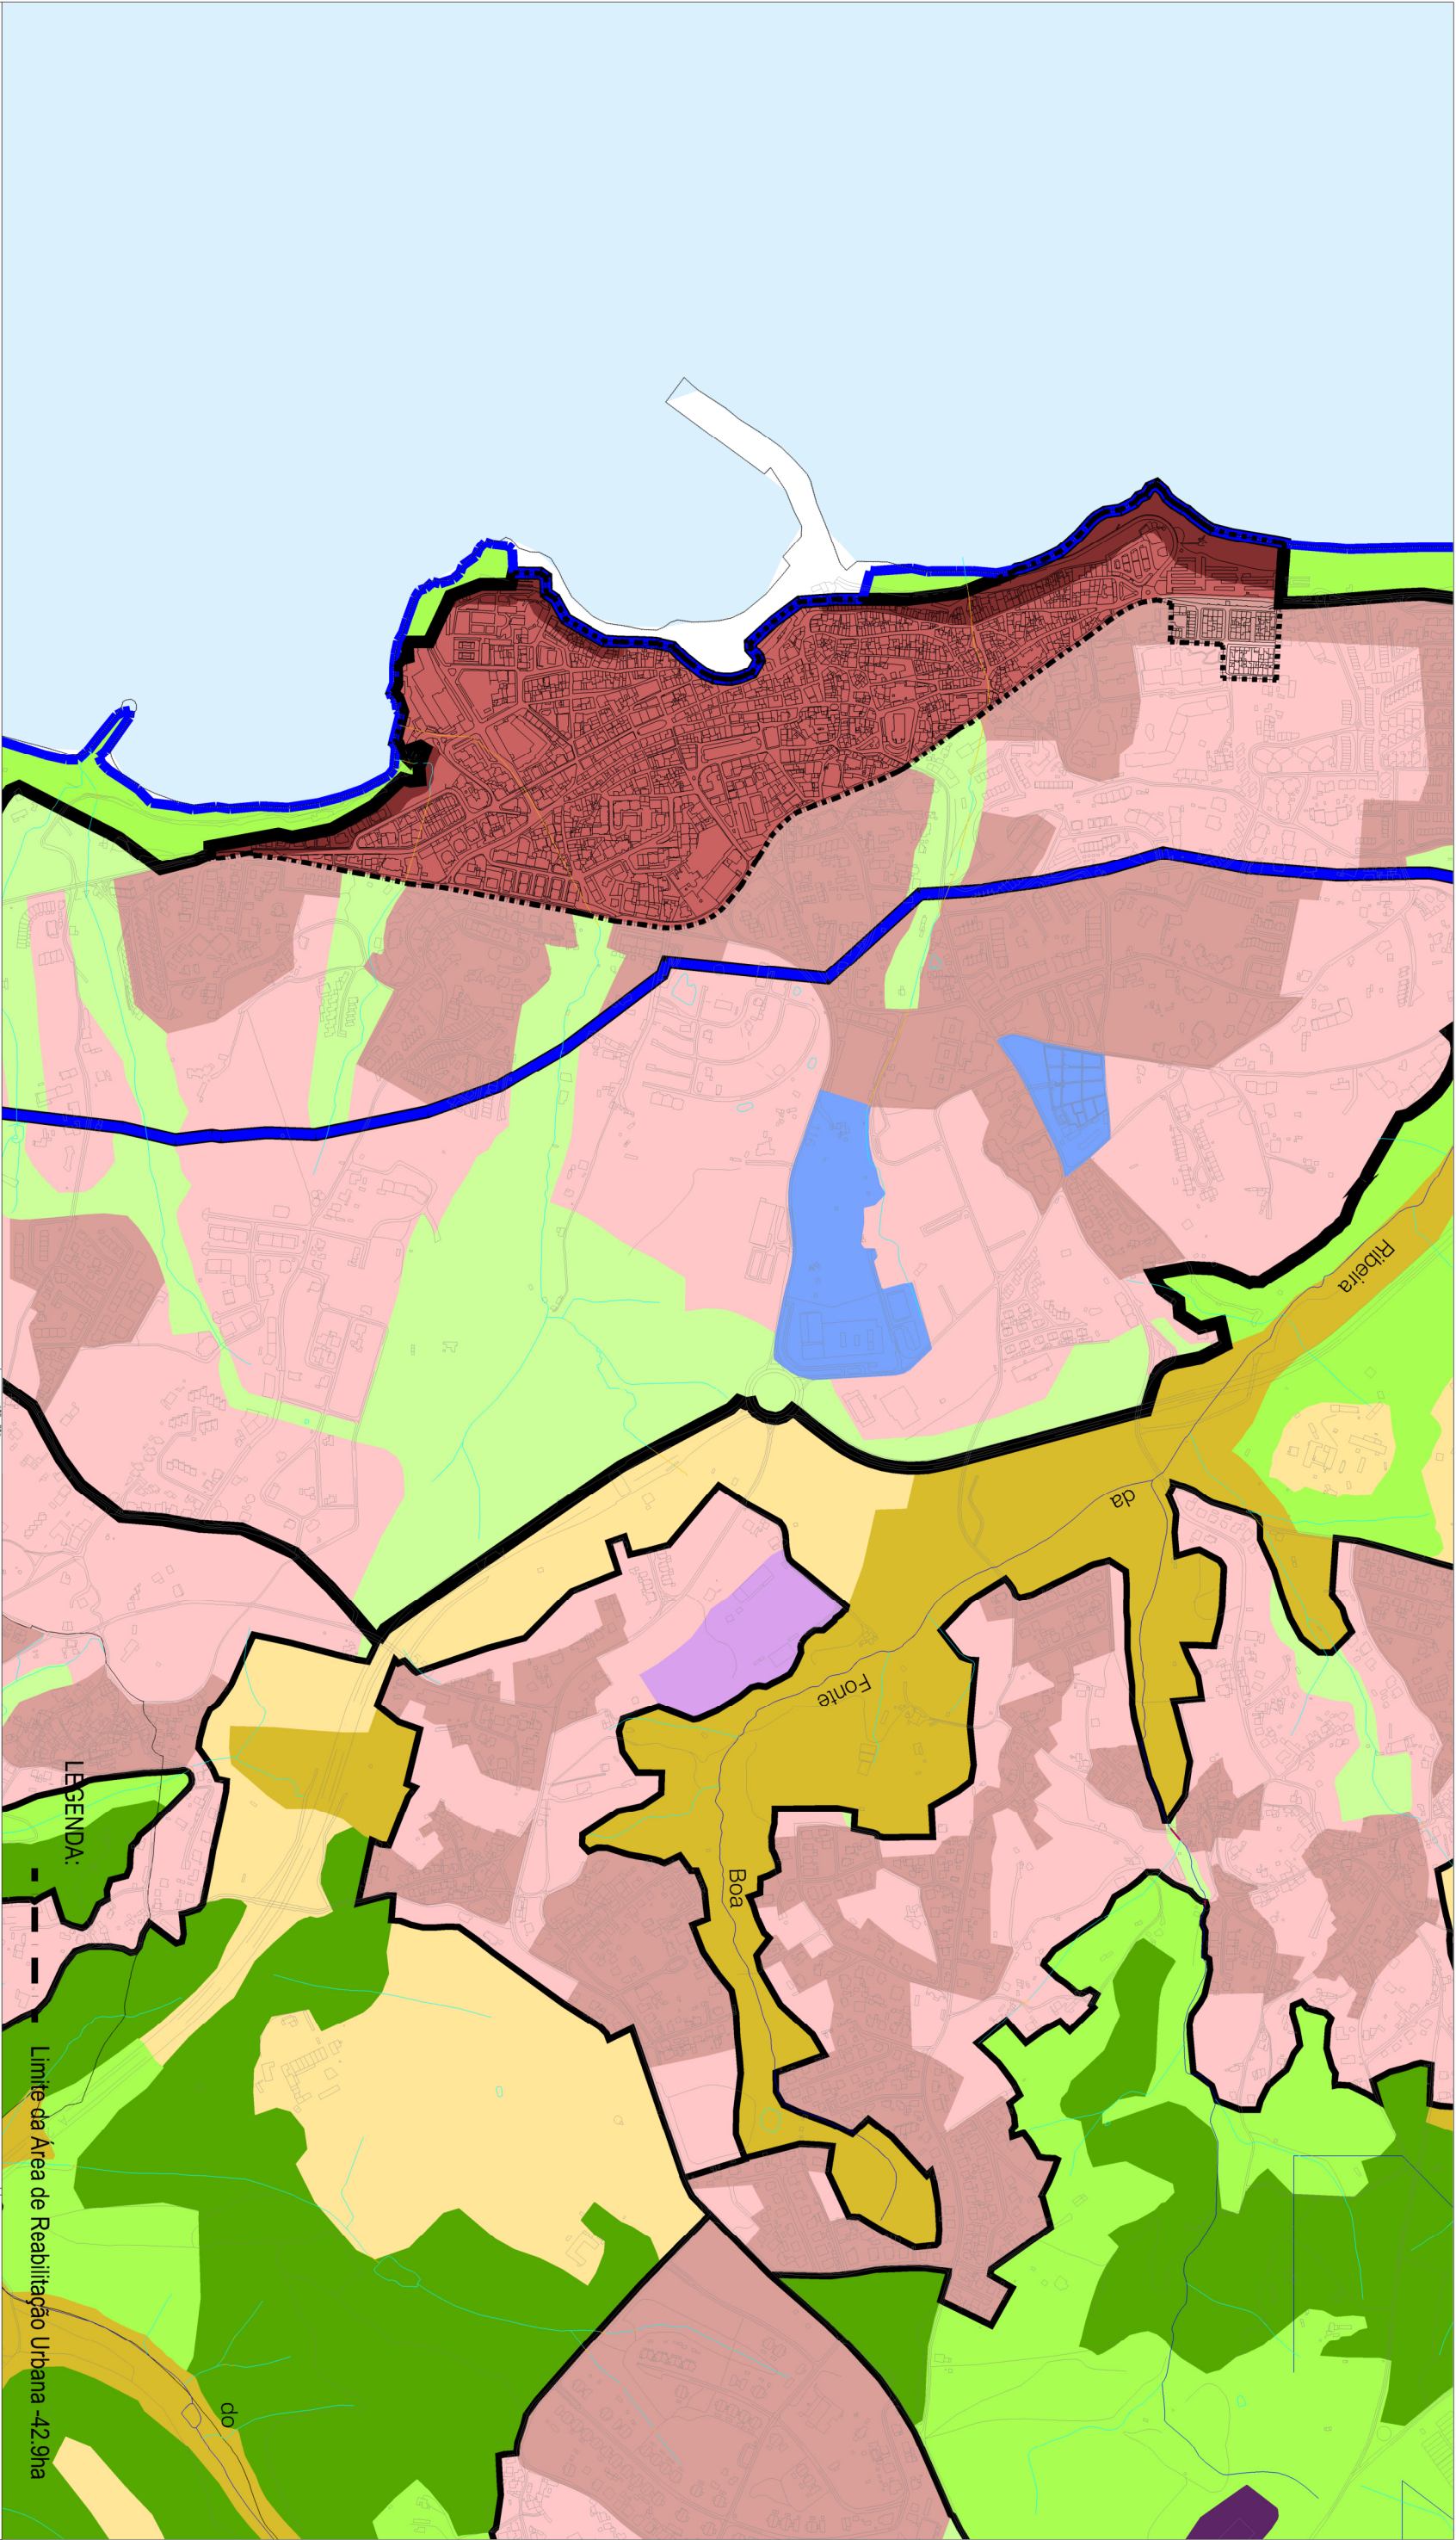

EXTRACTO DA LEGENDA DA PLANTA DE ORDENAMENTO

SOLO URBANO

SOLO URBANIZADO

ESPAÇOS RESIDENCIAIS

Áreas Consolidadas

Áreas Consolidadas de Valor Patrimonial

Áreas a Estruturar

ESPAÇOS DE ACTIVIDADES ECONÓMICAS

Áreas Consolidadas

ESPAÇOS VERDES

ESPAÇOS DE USO ESPECIAL

Áreas de Equipamentos e Outras Estruturas

Áreas de Infraestruturas

SOLO RURAL

ESPAÇOS FLORESTAIS

SISTEMA URBANO

NÚCLEOS URBANOS

Nível I

CÂMARA MUNICIPAL DE MAFRA

DUOMA

DEPARTAMENTO DE URBANISMO,
OBRAS MUNICIPAIS E AMBIENTE

ARQUITECTO

DESENHADOR

ENG. TERRITÓRIO

ENG. CIVIL

URBANISTA

6208

36521

12447

114

114

Saraia R Garrido

Pedro Rodão

Miriam Santos Pombal

Sofia Santos

Sofia Santos

ASSUNTO:

LOCAL:

VERIFICAÇÃO:

APROVAÇÃO:

Programa Estratégico de Reabilitação Urbana da Área de Reabilitação Urbana de Ericeira

Ericeira

DEPARTAMENTO DE URBANISMO,
OBRAS MUNICIPAIS E AMBIENTE

N.º DE ARQUIVO:

16.1.6/2017/1

N.º DE ARQUIVO:

16.1.6/2017/1

DATA:

Dezembro 2017

DESIGNAÇÃO:

Extracto da Planta de Ordenamento Classificação e Qualificação do Solo

ESCALA:

1 / 10.000

FASE DO PROJECTO:

Levantamento

DESENHO N.º:

03