


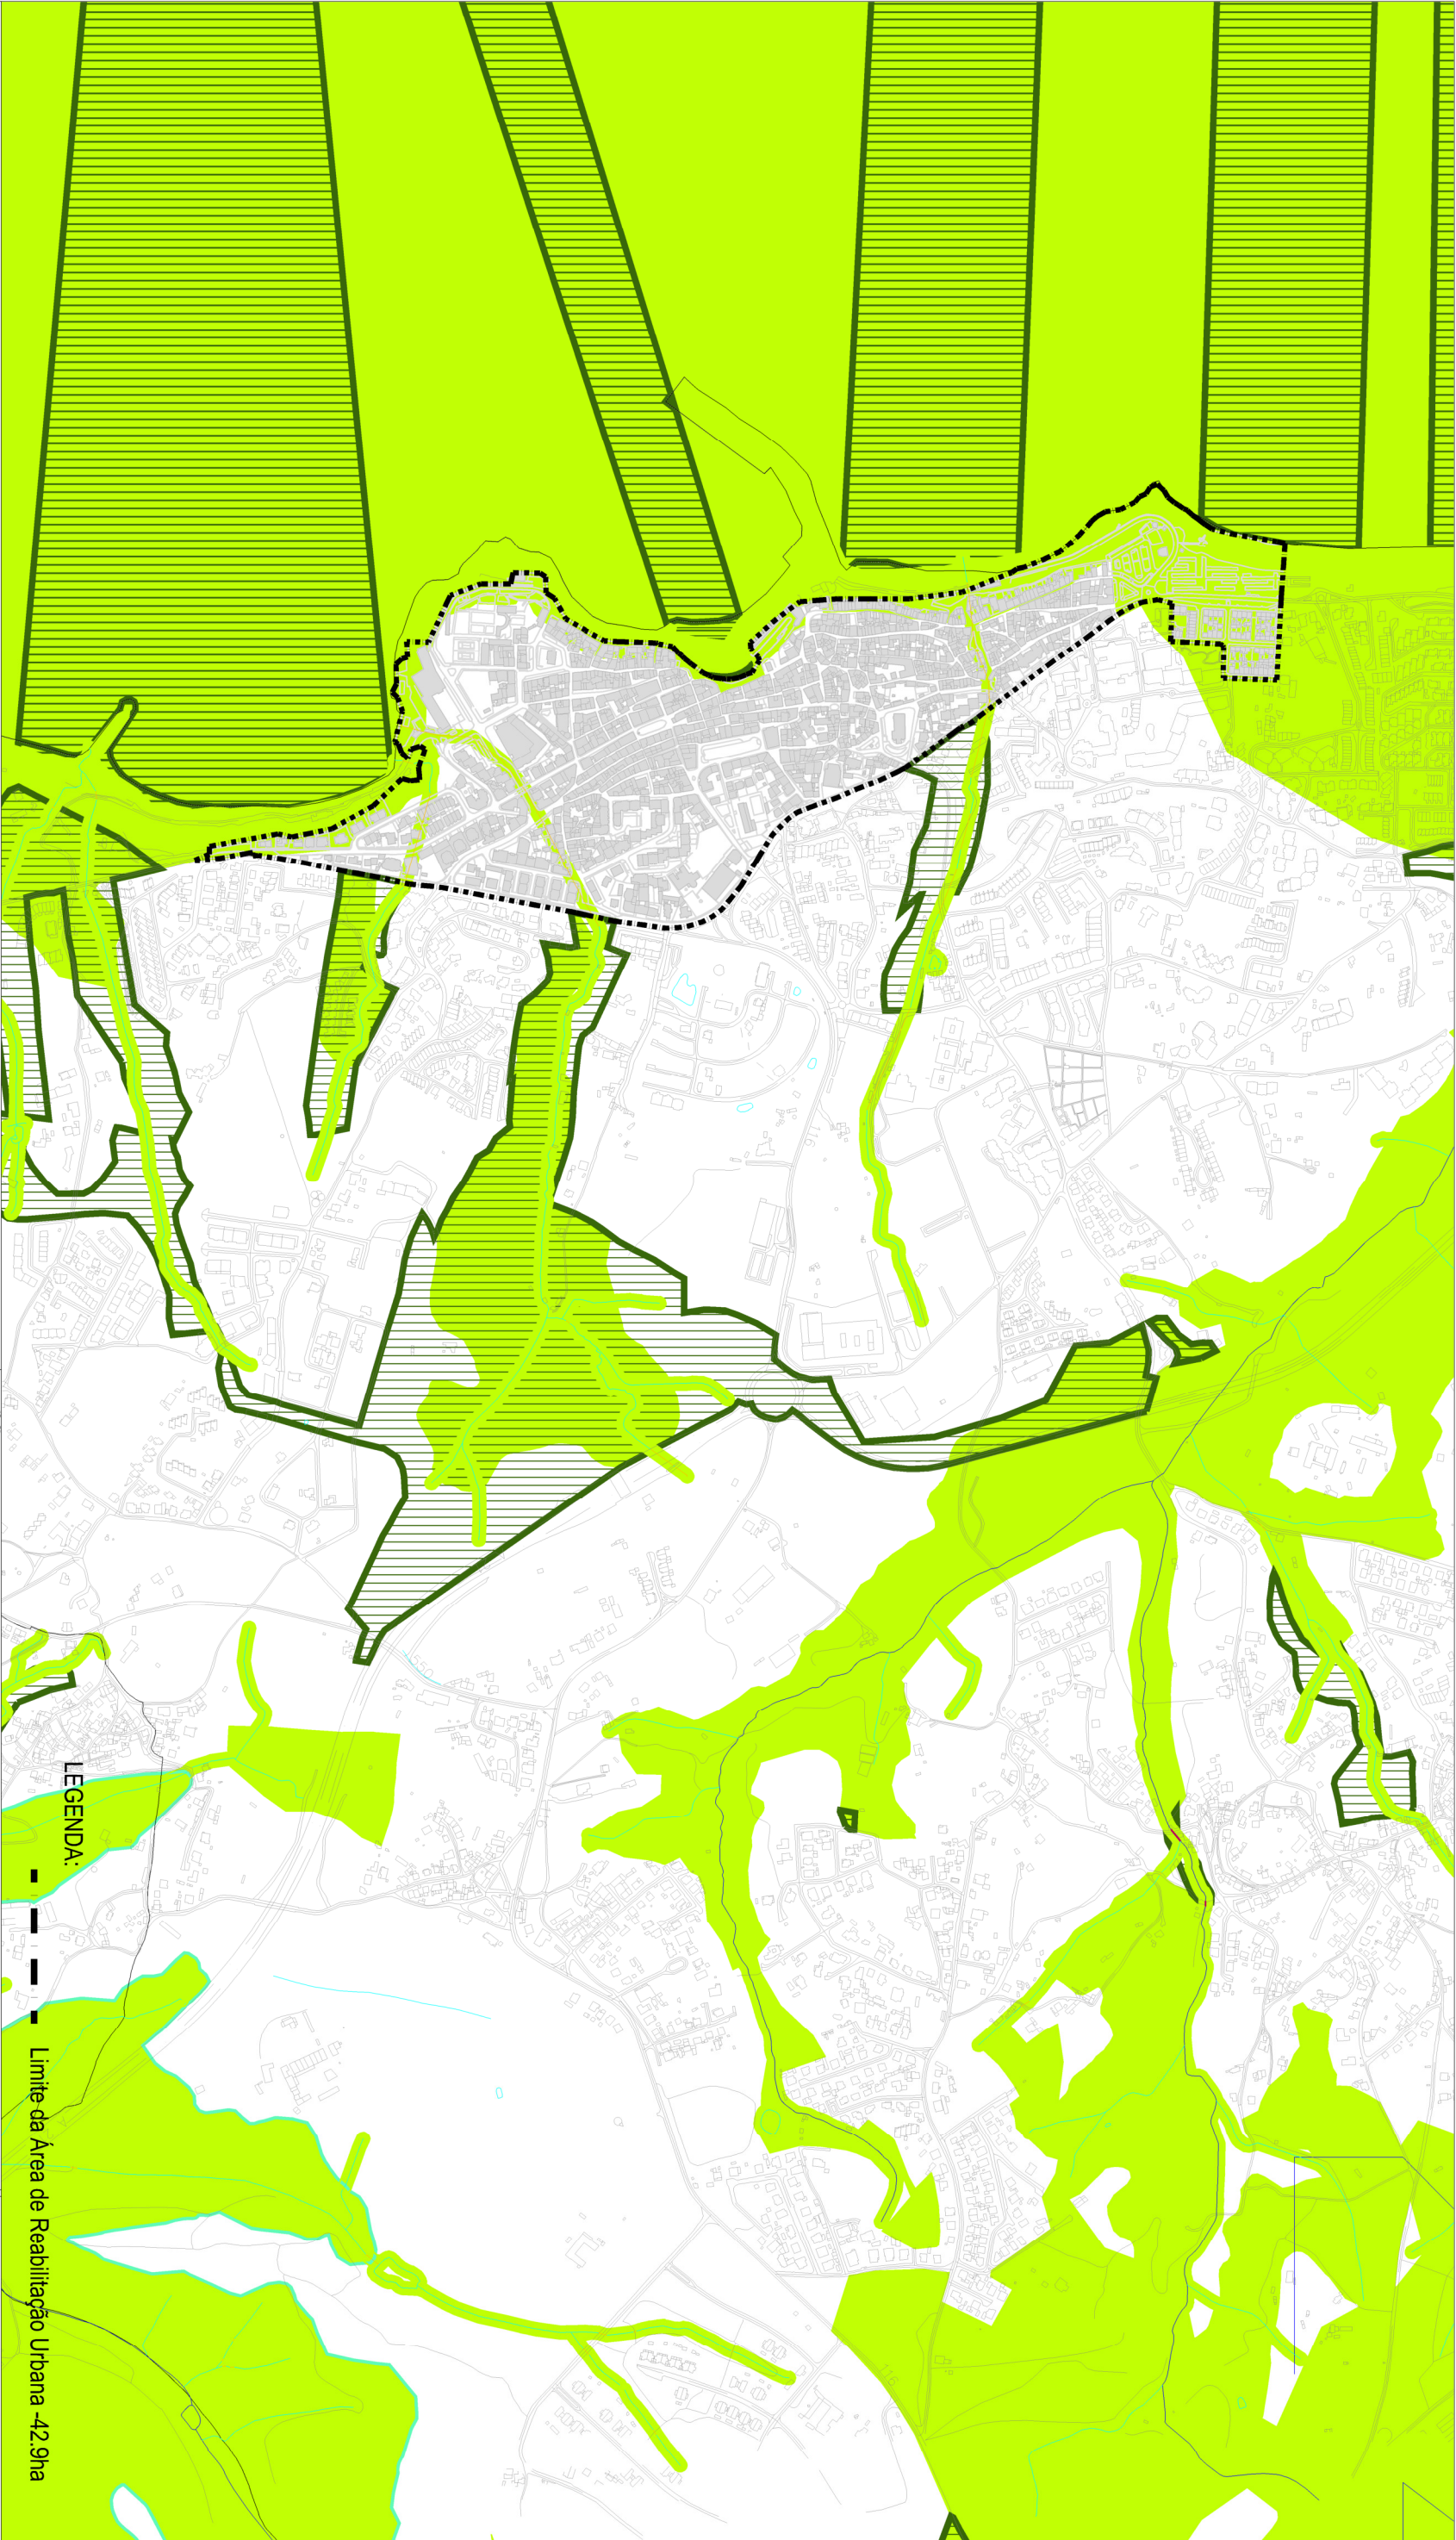

Legenda:

Edificado

Extracto da Legenda da Planta de Ordenamento

Estrutura Ecológica Municipal

Áreas de Protecção — — — — —

Áreas de Corredores Secundários — — — — —

Áreas de Valorização Específica — — — — —

Rede Ecológica Metropolitana-PROT 2002

Corredor Estruturante Primário — — — — —

Corredor Estruturante Secundário — — — — —

Área Estruturante Secundário — — — — —



CÂMARA MUNICIPAL DE MAFRA

DUOMA

DEPARTAMENTO DE URBANISMO,
OBRAS MUNICIPAIS E AMBIENTE

VERIFICAÇÃO:

APROVAÇÃO:

LOCAL:

Ericeira

DESIGNAÇÃO:

Extracto da Planta de Ordenamento
Estrutura Ecológica Municipal

ASSUNTO:

Programa Estratégico de Reabilitação Urbana
da Área de Reabilitação Urbana de Mafra

ARQUITECTO *82208 Sandra F Garrido*

DESENHADOR *Pedro Rorido*

ENG. TERRITÓRIO *365231 Ana Carolina Ferreira*

ENG. CIVIL *194477 Miriam Santos F. Rorido*

URBANISTA *114 Sofia Santos*

N.º DE ARQUIVO:

16.1.6/2017/1

N.º PROCESSO:

DATA:
Dezembro 2017

ESCALA:

1 / 10.000

FASE DO PROJECTO:

Leviantamento

DESENHO N.º:

04

Fonte: PDM, publicado pelo Aviso n.º 5614/2015, junho 2015