



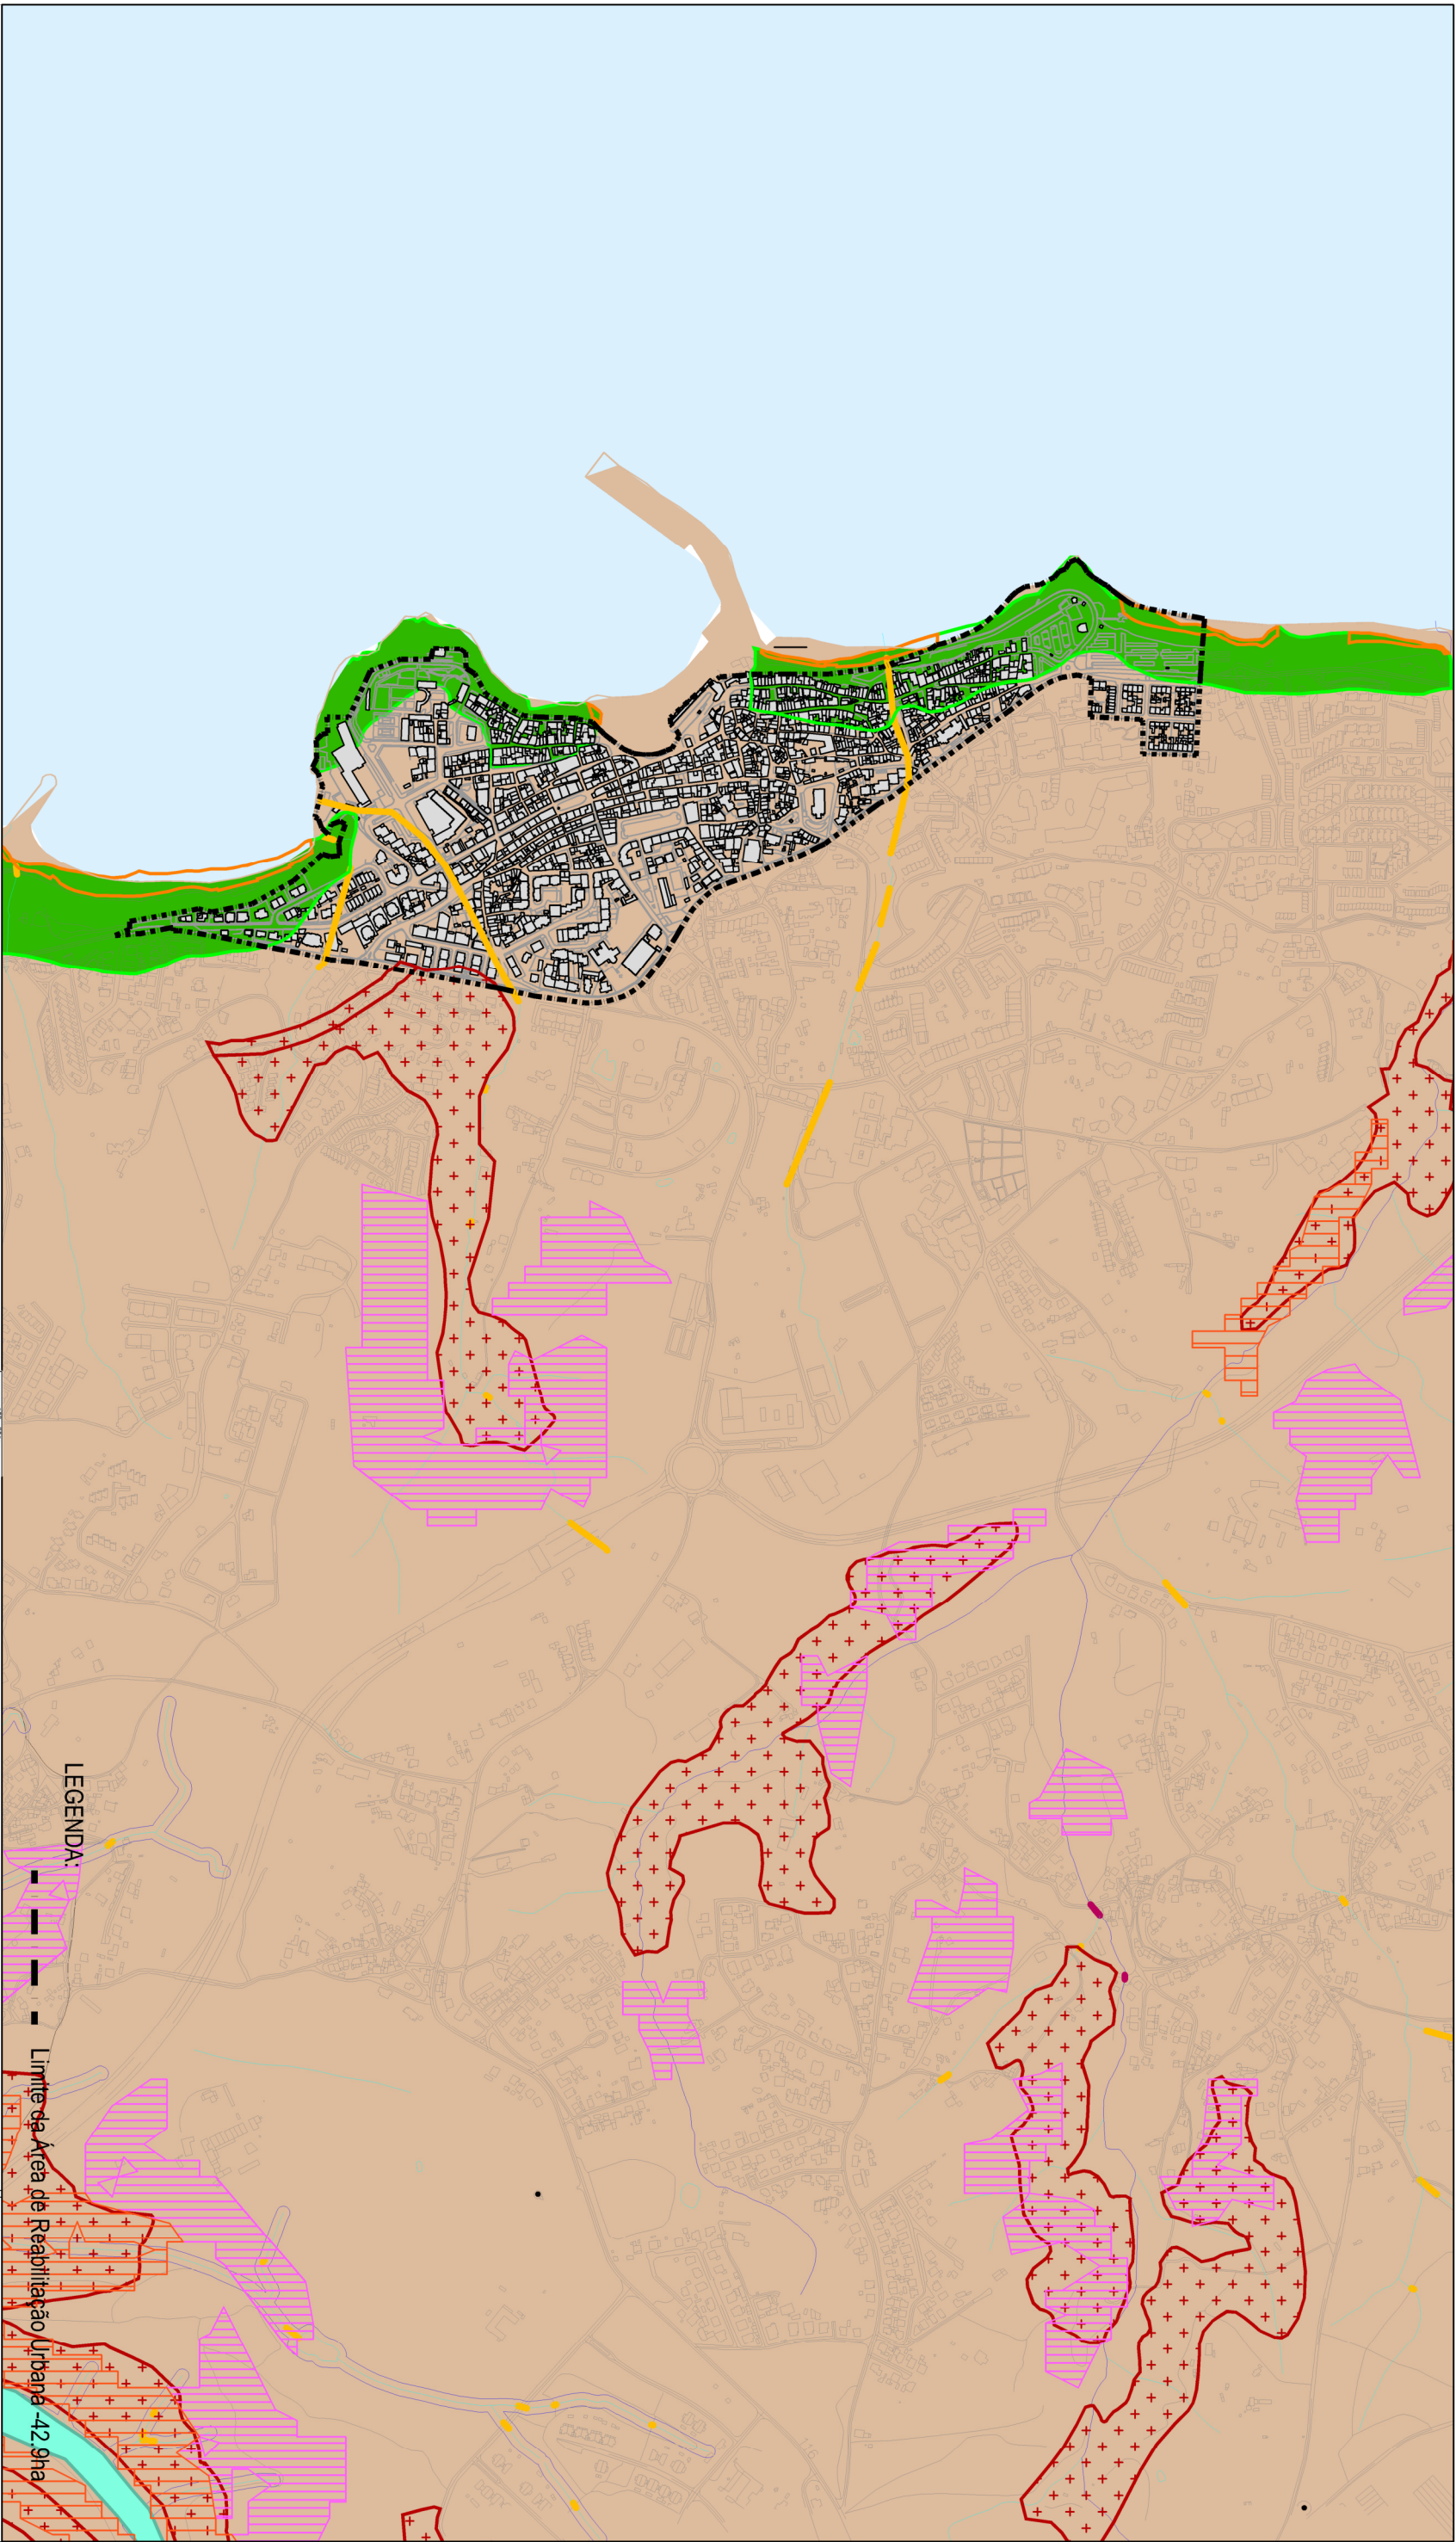

Legenda:

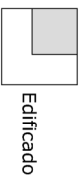

RISCO DE EROÇÃO DO LITORAL

Extracto da Legenda da Planta de Condicionantes

ZONAS DE ARRIBAS

ZONAS DE PRAIAS

RISCO DE INCÊNDIOS

ELEVAD

MUITO ELEVADO

RISCO SÍSMICO

MODERADO (PROTAML)

RISCO DE AMEAÇA DE CHEIA

ZONAS DE AMEAÇA DE CHEIA

RISCO DE INSTABILIDADE DE VERTENTES

ZONAS DE RISCO DE INSTABILIDADE DE VERTENTES



CÂMARA MUNICIPAL DE MAFRA

ARQUITECTO	<u>8208</u>	<u>Sandra R Garrido</u>
DESENHADOR		<u>Pedro Rando</u>
ENG.TERRITÓRIO	<u>36391</u>	<u>Ana Carolina Ferreira</u>
ENG.CIVIL	<u>13447</u>	<u>Miliana Santos Panto</u>
URBANISTA	<u>114</u>	<u>Sofia Santos</u>
N.º DE ARQUIVO:	N.º PROCESSO:	
16.1.6./2017/1	DATA: Dezembro 2017	
Fonte: PDM, publicada pelo Aviso n.º 6614/2015, junho 2015		
ASSUNTO: Programa Estratégico de Reabilitação Urbana da Área de Reabilitação Urbana de Mafra		
LOCAL: Eiriceira		
DESIGNAÇÃO: Extracto da Planta de Ordenamento: Riscos		
VERIFICAÇÃO:		DESENHO N.º:
APROVAÇÃO:		1 / 10.000
FASE DO PROLECTO:		06
Levantamento		