



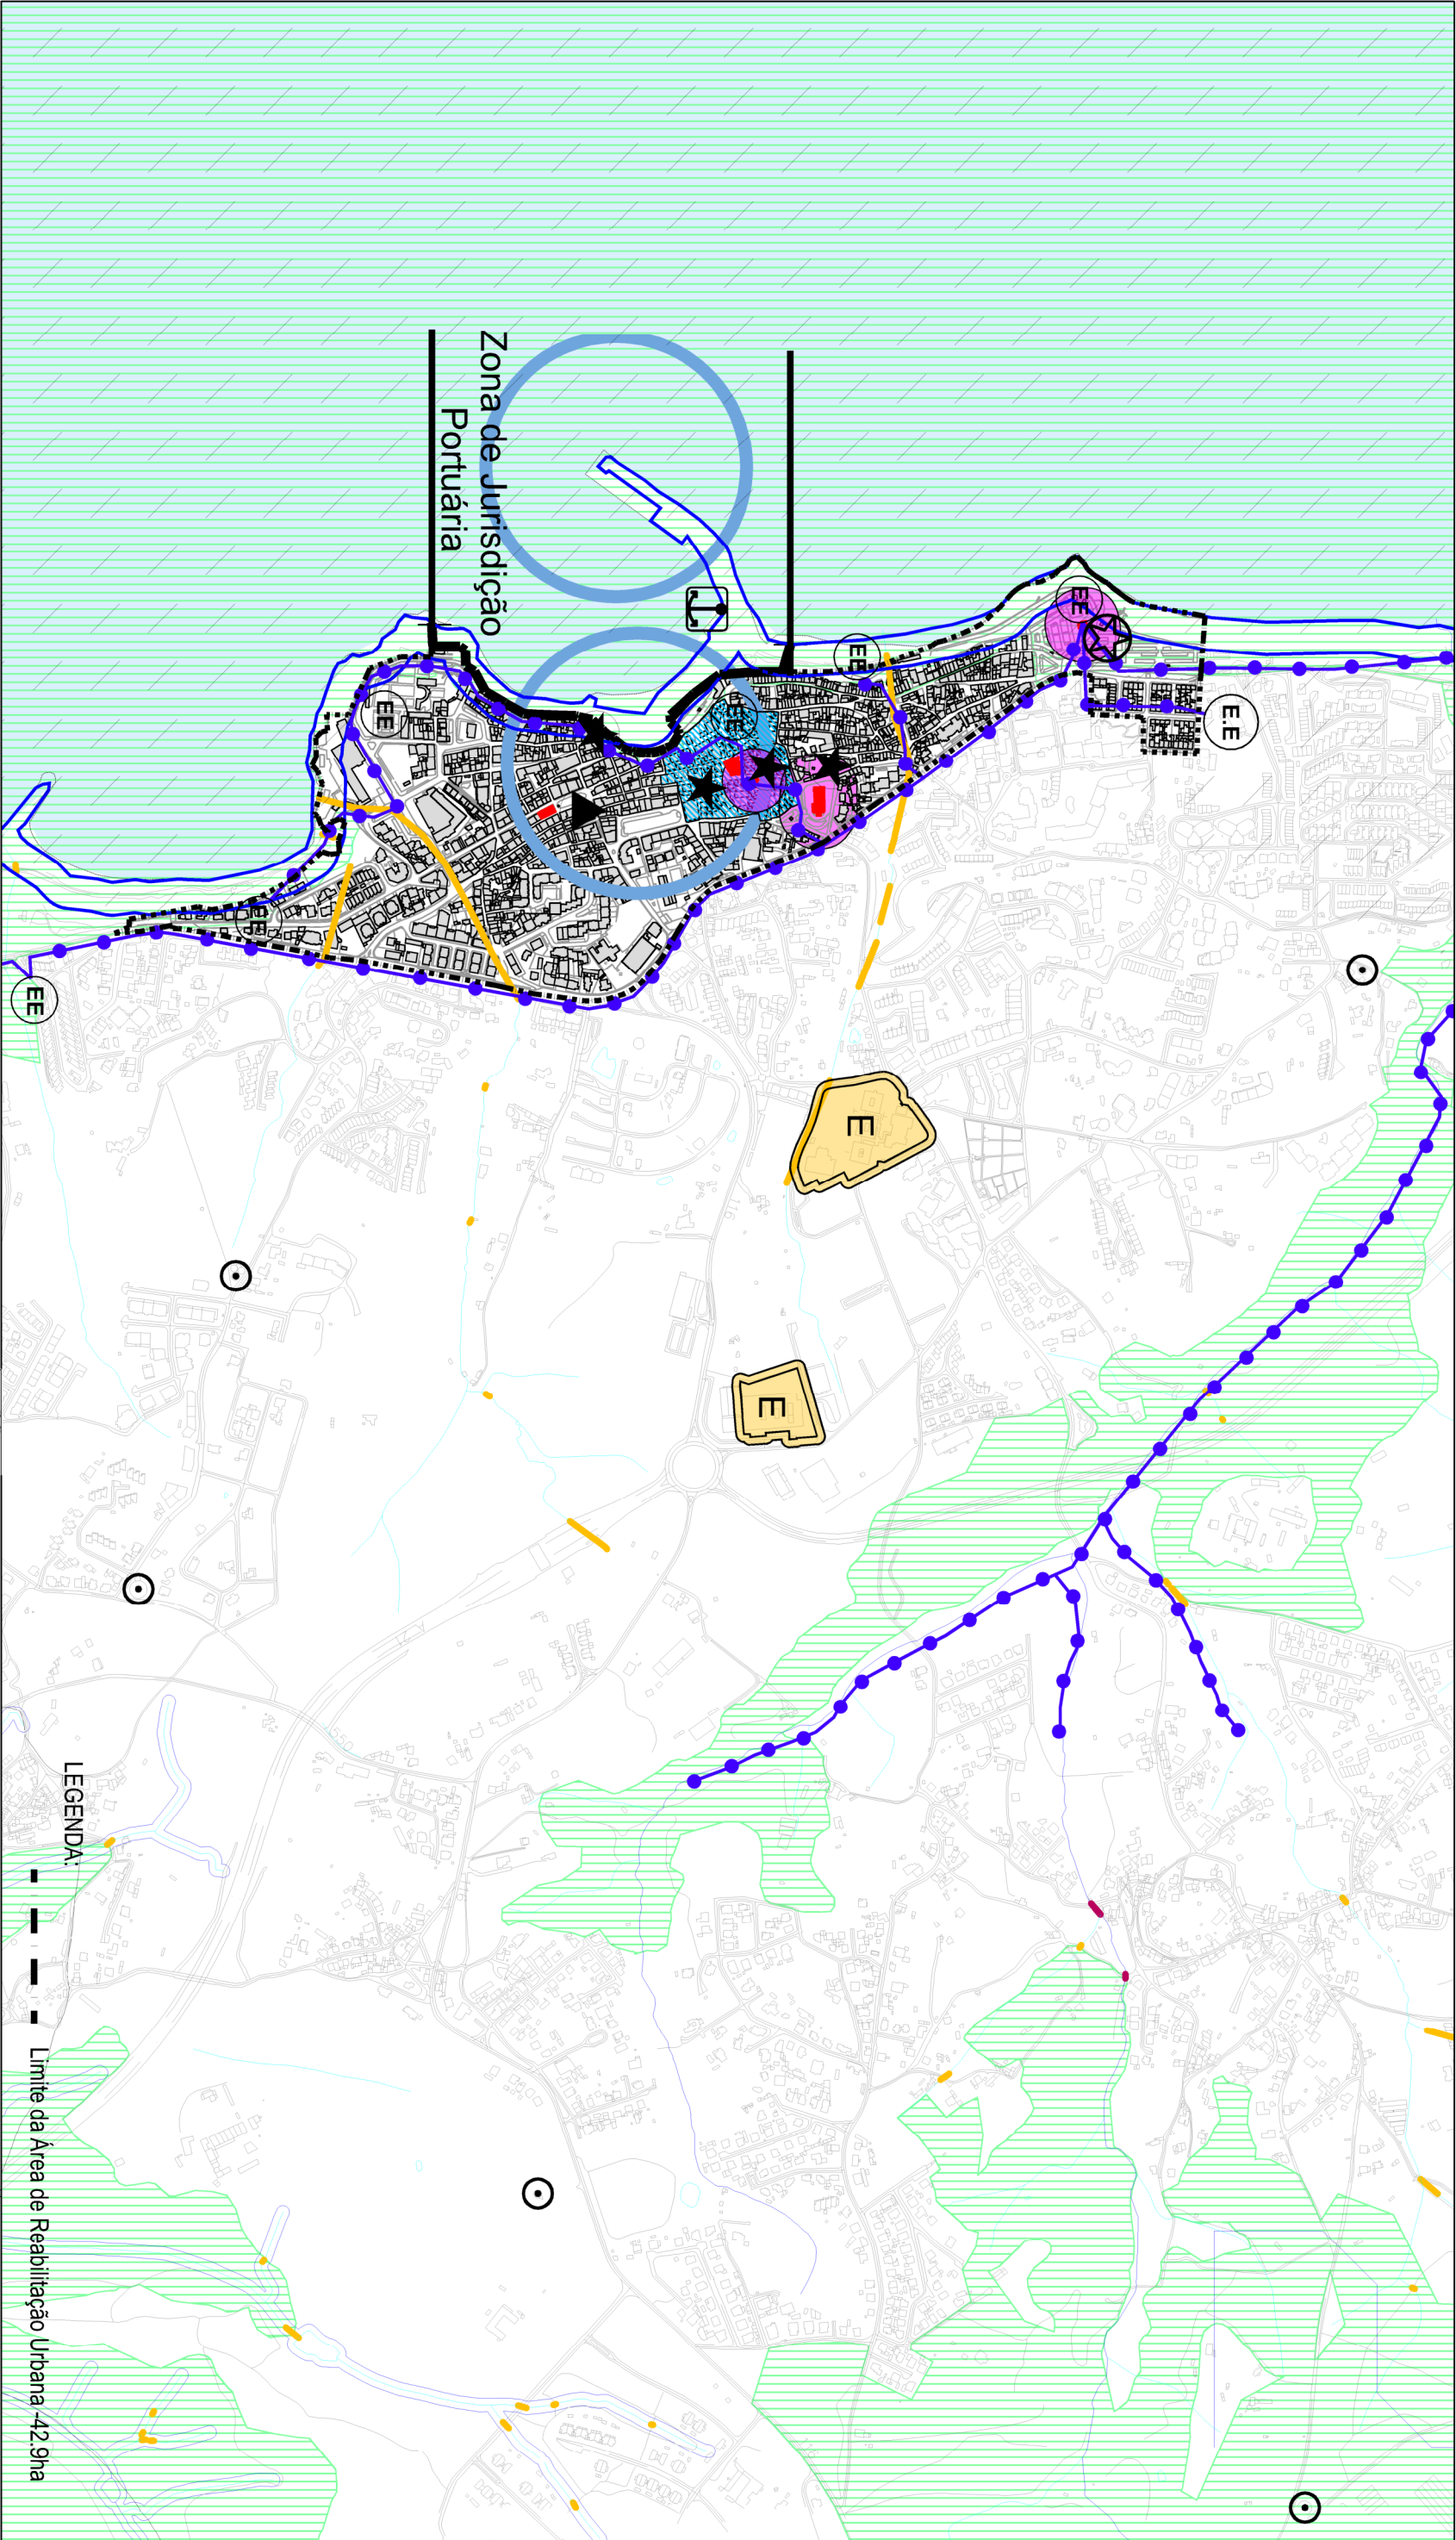

Legenda:

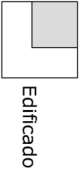

Edificado



Recursos Hídricos / Domínio Hídrico



Leito dos Cursos de Água REN e Margem




Reserva Ecológica Nacional



REDE NATURA 2000

Património Edificado

IMÓVEIS CLASSIFICADOS

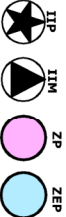

Infraestruturas

Abastecimento de Água

Condutas Aduzadas

Drenagem de Águas Residuais

Emissários/ Estação Elevatória (EXISTENTE/EM CONSTRUÇÃO OU A CONSTRUIR)

Porto da Ericeira



CÂMARA MUNICIPAL DE MAFRA

ARQUITECTO *B208 Sandra F. Garido*

DESENHADOR *Pedro Rorido*

ENG. TERRITÓRIO *36521 Ana Carolina Ferreira*

ENG. CIVIL *12447 Miriam Santos P. Porto*

URBANISTA *114 Sofia Santos*

N.º DE ARQUIVO: N.º PROCESSO:

16.1.6/2017/1 DATA: Dezembro 2017

ASSUNTO:

Programa Estratégico de Reabilitação Urbana da Área de Reabilitação Urbana de Mafra

LOCAL:

Ericeira

VERIFICAÇÃO:

DEPARTAMENTO DE URBANISMO, OBRAS MUNICIPAIS E AMBIENTE

DUOMA

APROVAÇÃO:

ESCALA:

1 / 10.000

FASE DO PROJECTO: Levantamento

07

Extracto da Planta de Condicionantes Serviços Administrativos e Restrições de Utilidade Pública

Fonte: PDM, publicado pelo Aviso n.º 5614/2015, Junho 2015