



PLANTA DO PISO 0

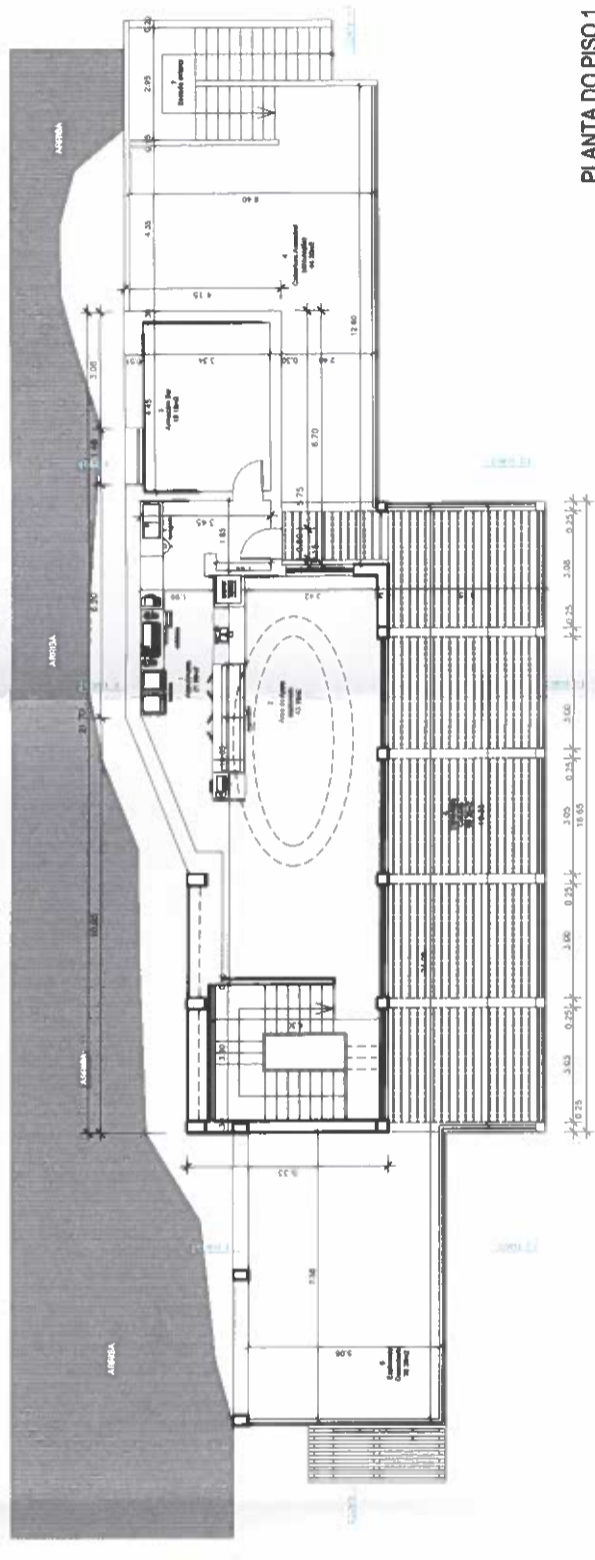

PLANTA DO PISO 1

LEGENDA:
 Excluídos do objeto da concessão

ALTERADO EMI:	07/07/2021	MOTIVO:	ALTERAÇÕES NO DECORRER DA OBRA
O TÉCNICO:	Jose Fina / Sérgio Perito		
APROVADO:			

 CÂMARA MUNICIPAL DE MAFRA		DUOMA DEPARTAMENTO DE URBANISMO, OBRAS MUNICIPAIS E AMBIENTE	
ARQUITECTO	01/2020	Jose Fina	VERIFICAÇÃO:
DESENHADOR	01/2020	Sérgio Perito	APPROVAÇÃO:
ENGENHEIRO			
TOPOGRAFO			
URBANISTA			
ASSUNTO:		EQUIPAMENTO COM FUNÇÕES DE APOIO DE PRAIA P77-L2 CÂMARA MUNICIPAL DE MAFRA	
LOCAL:		PROJECTO DE ARQUITETURA PRAIA DA BALEIA OU SUL	
DESIGNAÇÃO:		PLANTA DO PISO 0 E PLANTA DO PISO 1	
N.º DE ARQUIVO:	N.º PROCESSO:	ESCALA:	DESENHO N.º:
ERI-03-2014	Julho / 2020	1/100	04
		FASE DO PROJECTO: Alterações	