




Câmara Municipal de Mafra

Planta de Localização - Extracto de Cartografia

Levantamento 1:10.000 - Março 2010

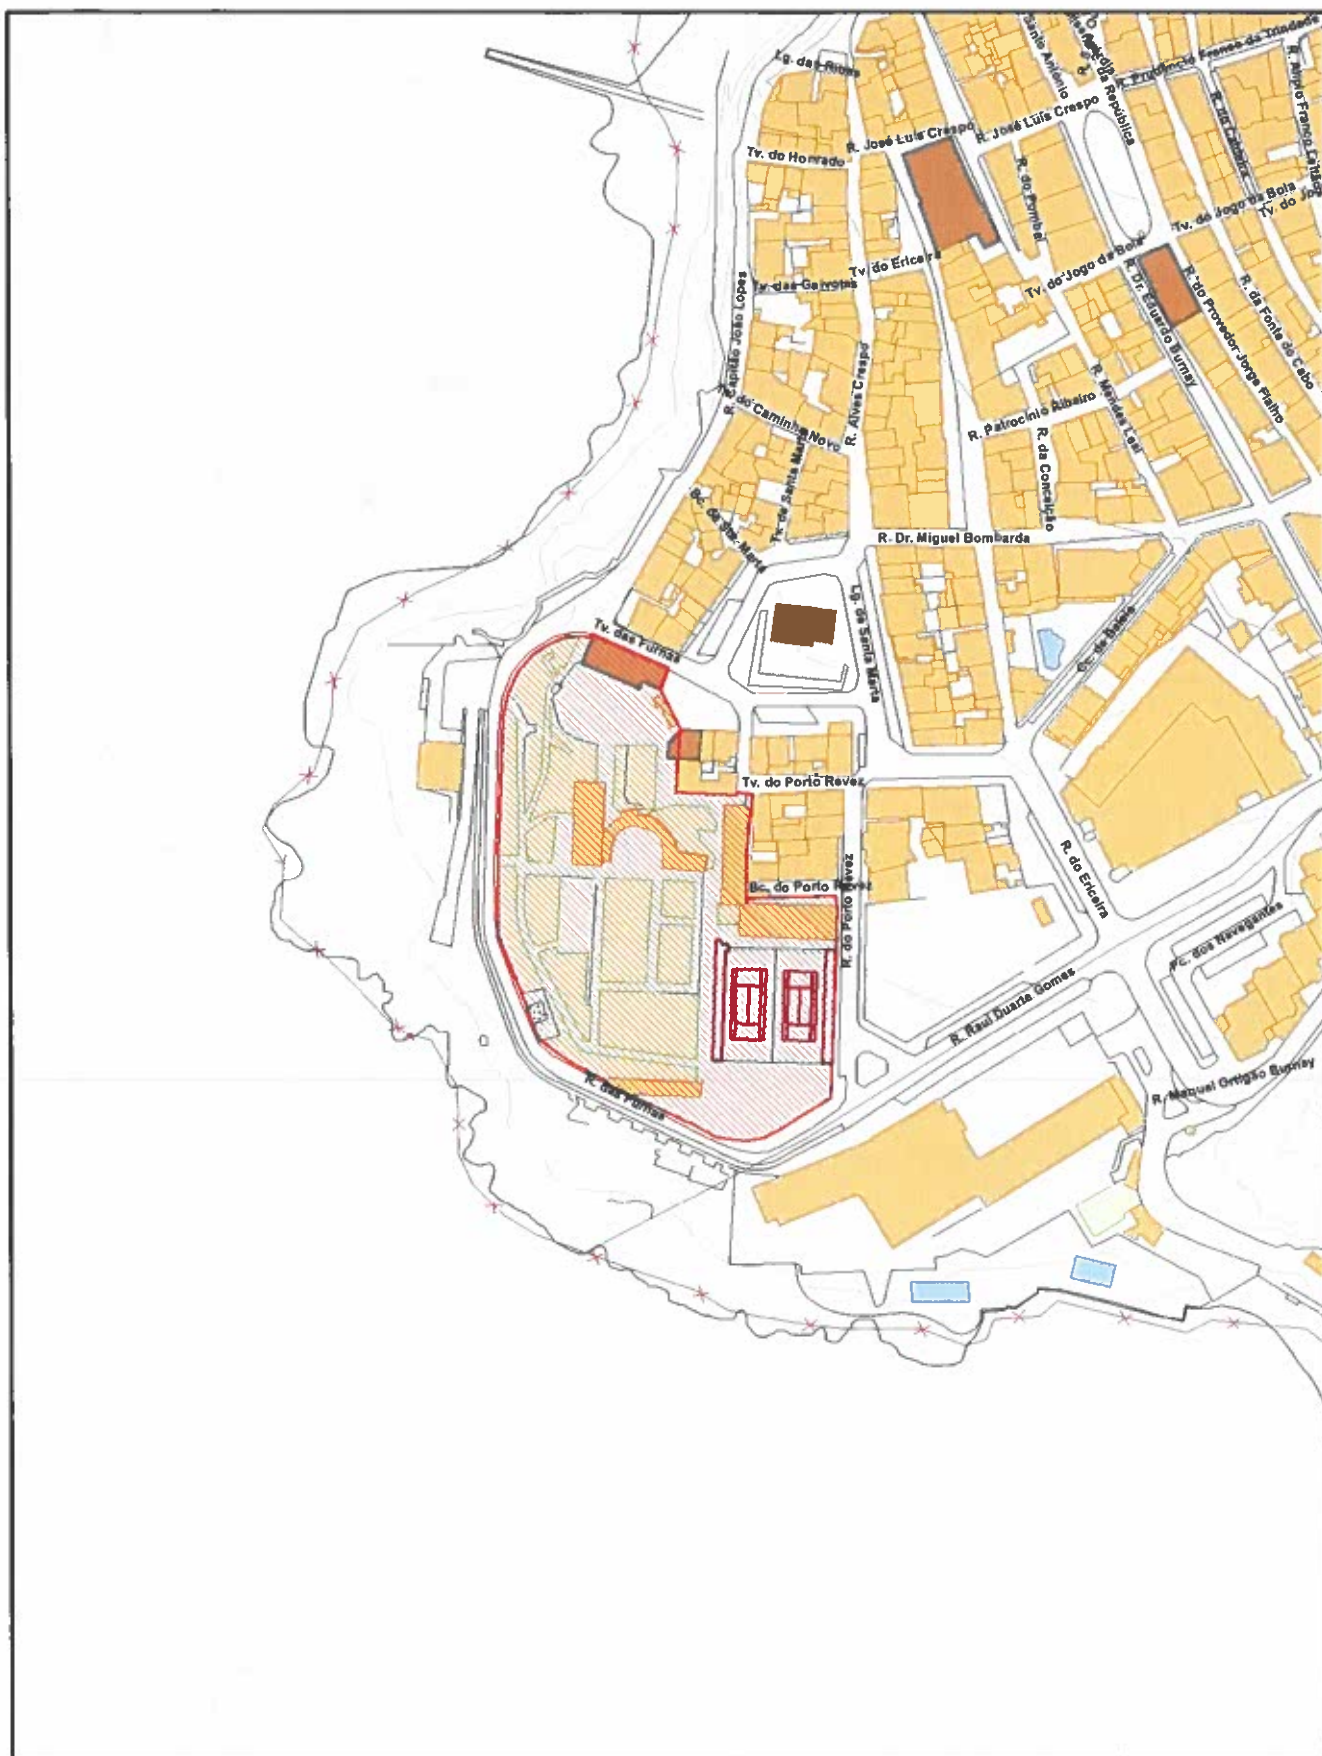

Local: ERICEIRA
Freguesia: Ericeira


Prédio: URBAN

Secção:

Data: 06-05-2014

Escala: 1:2.500

Planta de Localização disponibilizada através do Site GeoMafra

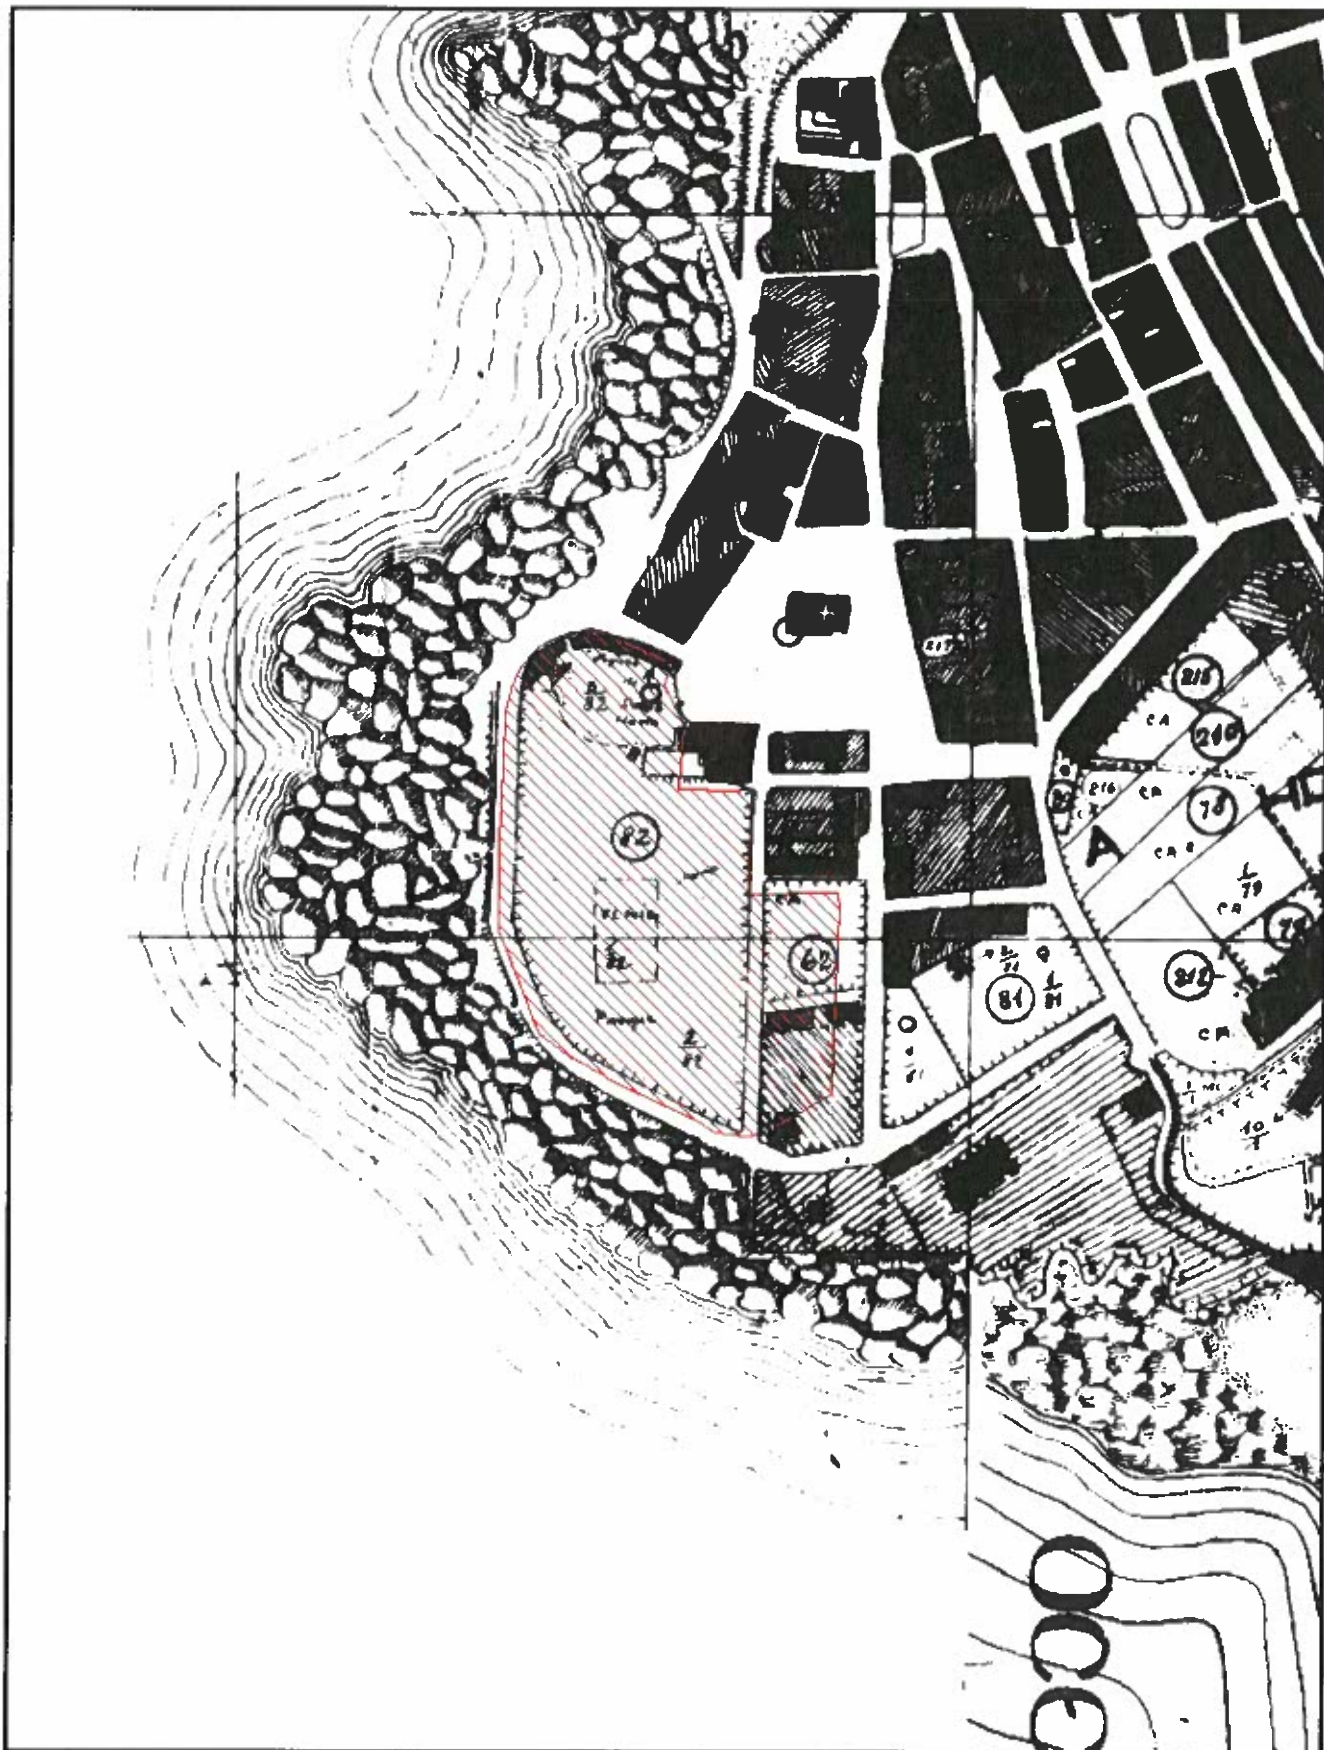

Câmara Municipal de Mafra

Planta de Localização - Extracto do Cadastro Rústico



Local: ERICEIRA
Freguesia: Ericeira

Prédio: URBAN

Secção:

Data: 06-05-2014
Escala: 1:2.500

Planta de Localização disponibilizada através do Site GeoMafra



Câmara Municipal de Mafra

Extracto do Ortofotomapa

Cobertura Fotográfica - 2010



Local: ERICEIRA
Freguesia: Ericeira


Prédio: URBAN

Secção:

Data: 06-05-2014

Escala: 1:2.500

Planta de Localização disponibilizada através do Site GeoMafra

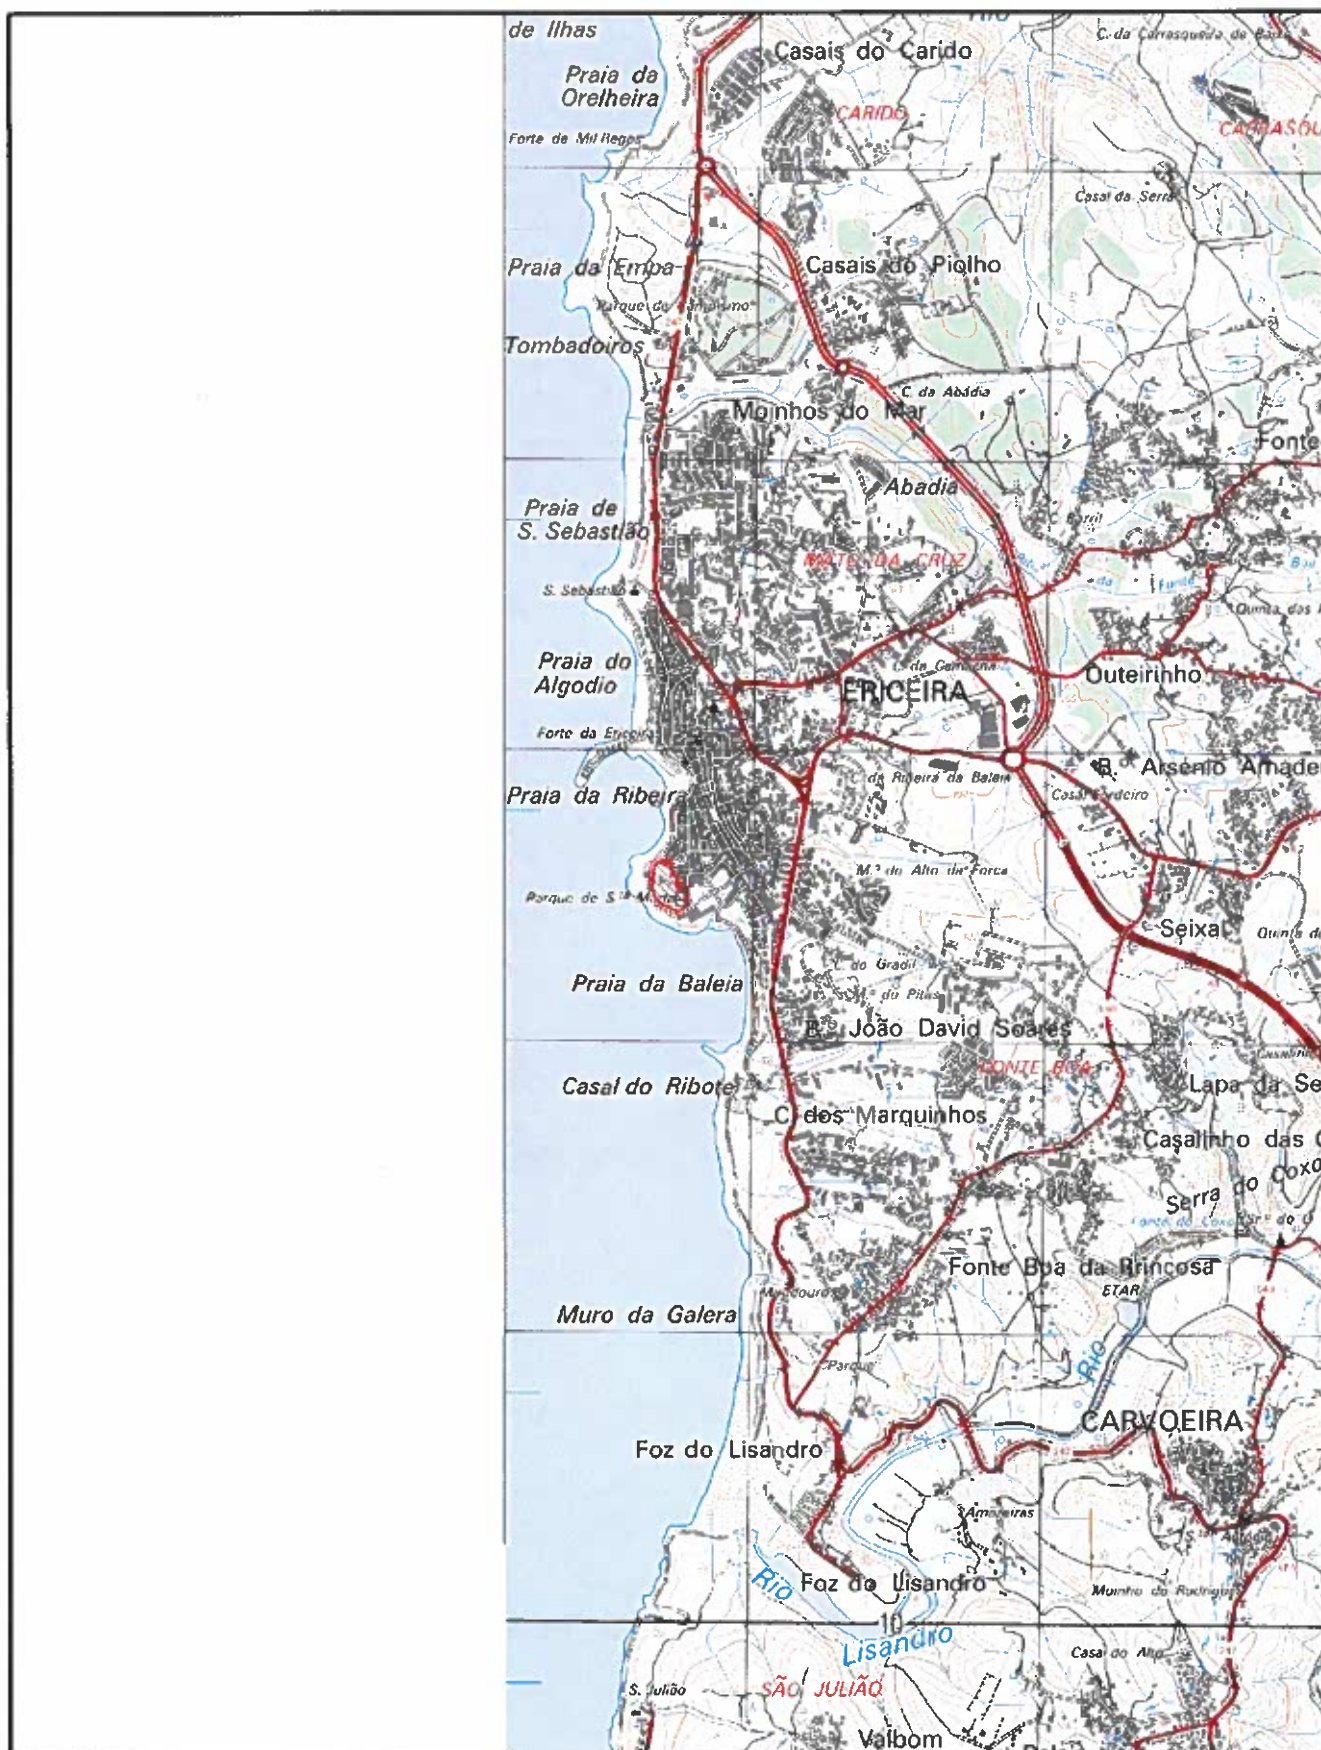

Câmara Municipal de Mafra

Planta de Localização - Extracto da Cartografia Militar - Edição 2009

Proveniente do IGeoE



Local: ERICEIRA
Freguesia: Ericeira


Prédio: URBAN

Secção:

Data: 06-05-2014

Escala: 1:25.000

Planta de Localização disponibilizada através do Site GeoMafra

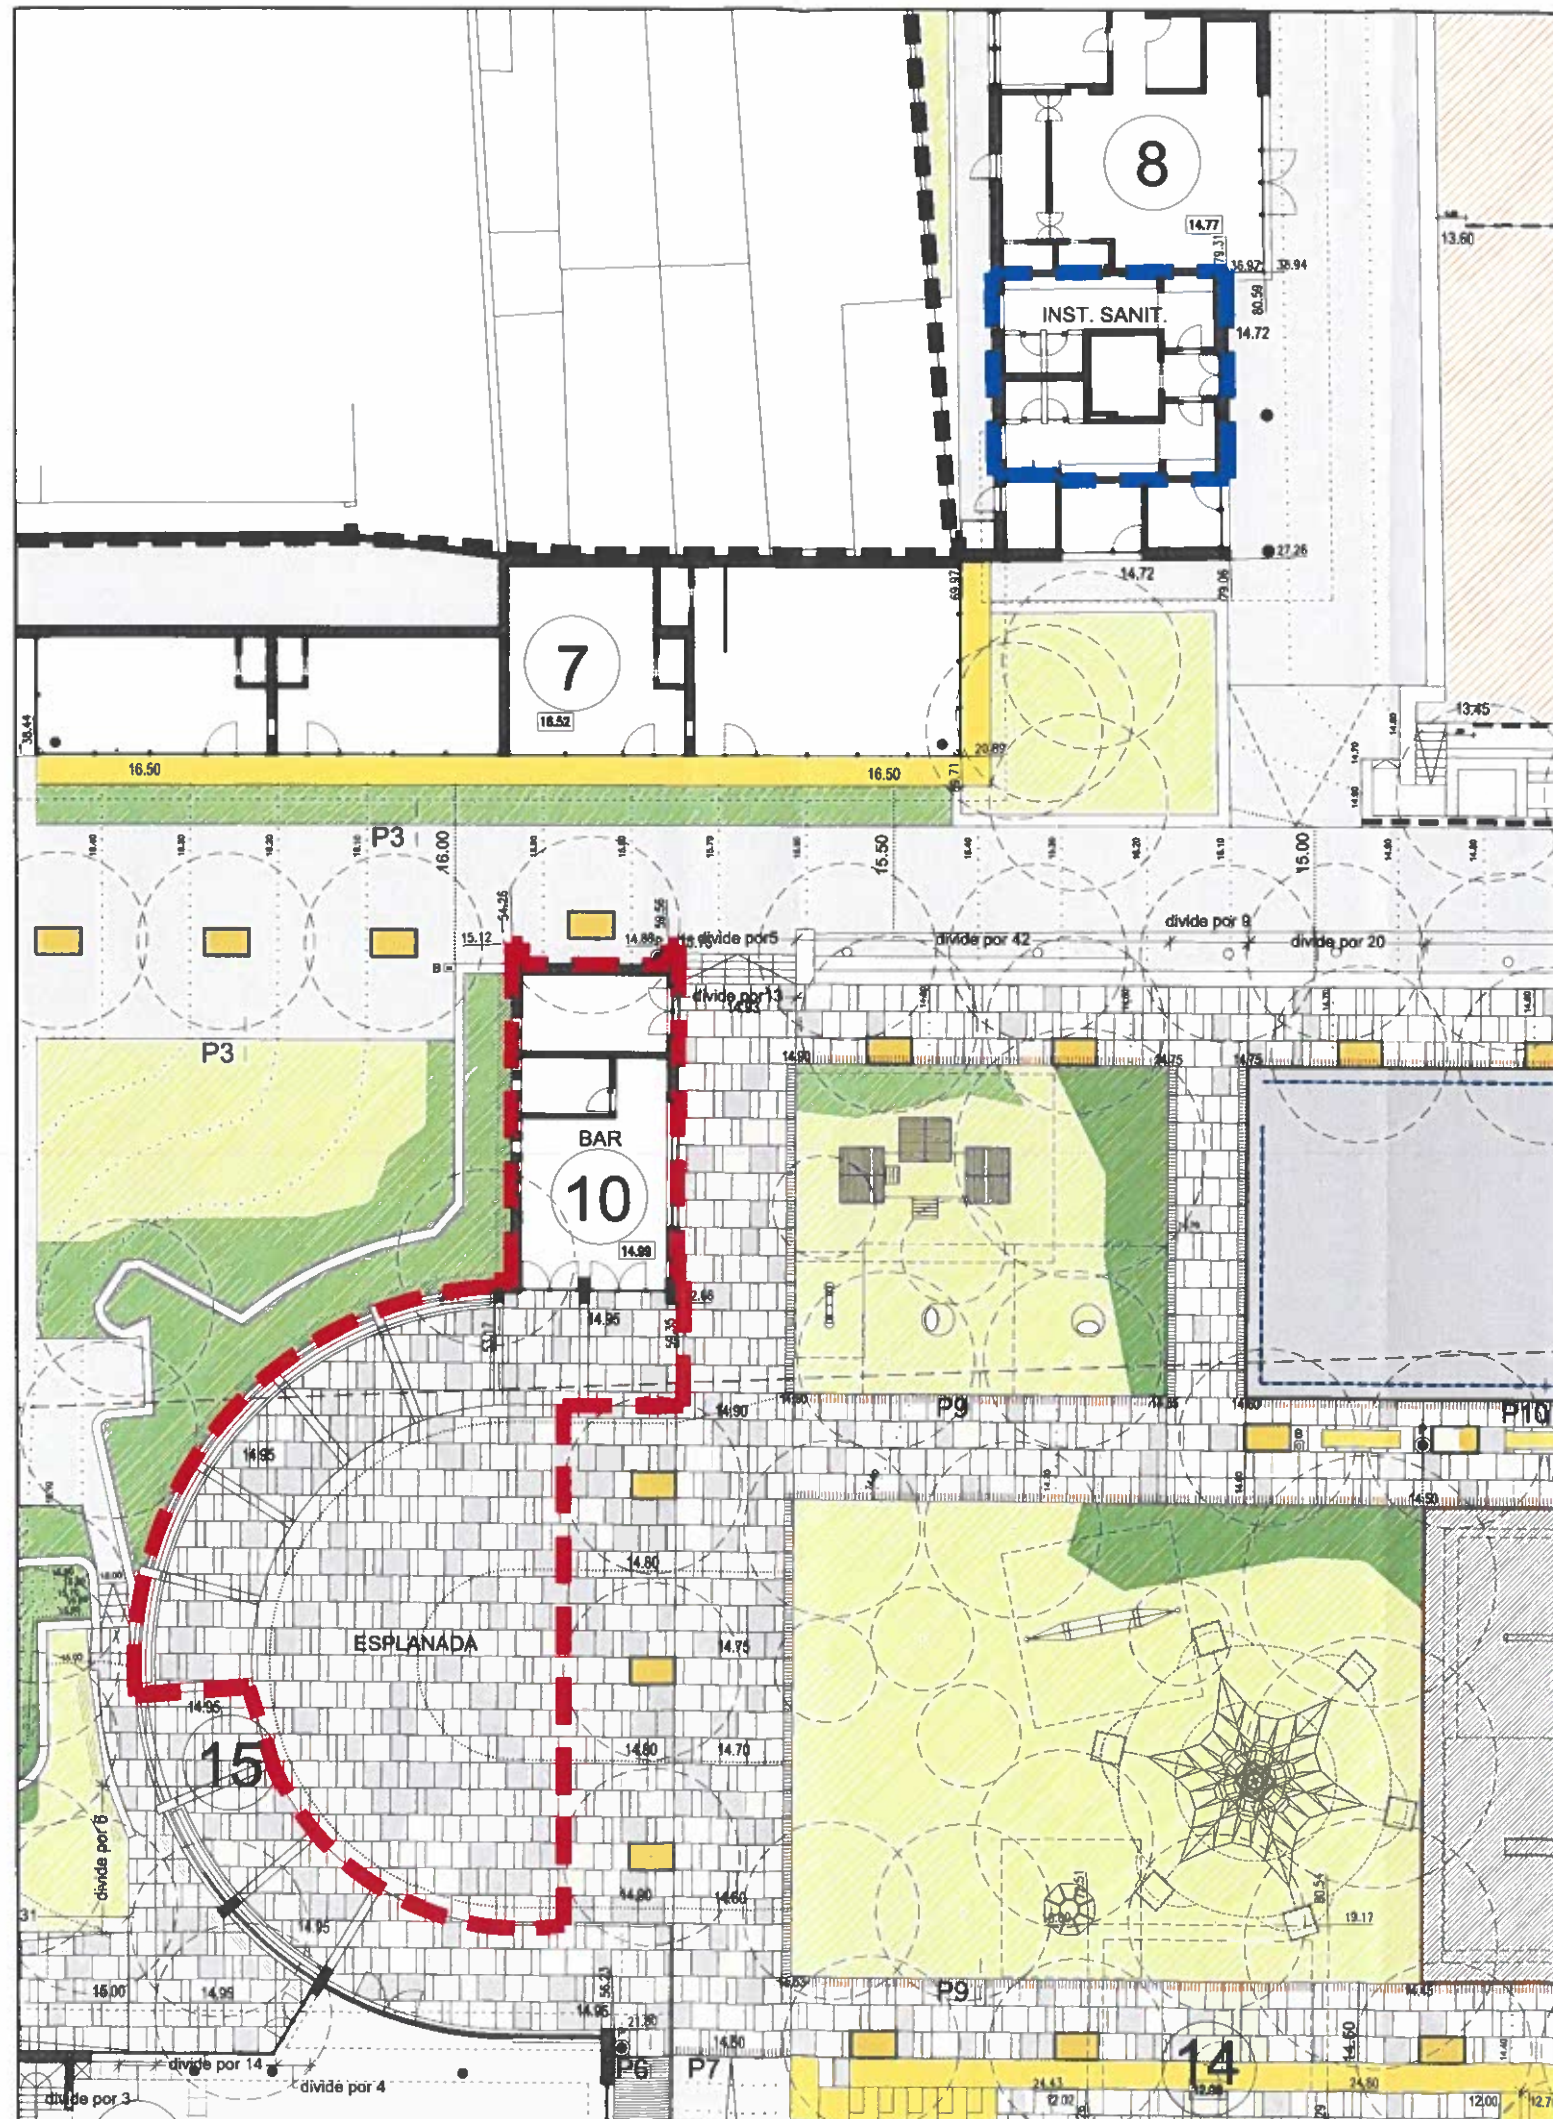

- — — — — ÁREA DE CONCESSÃO DO BAR/ESPLANADA 309,90m²
- — — — — ÁREA DE CONCESSÃO DAS INSTALAÇÕES SANITÁRIAS PÚBLICAS 55,50m²

ALTERADO EM: MOTIVO: O TÉCNICO: APROVADO:



CÂMARA MUNICIPAL DE MAFRA

DUOMA

DEPARTAMENTO DE URBANISMO,
OBRAS MUNICIPAIS E AMBIENTE

ARQUITECTO —
DESENHADOR Março/2014 Carla Leão
ENGENHEIRO
TOPÓGRAFO
URBANISTA

ASSUNTO:
PARQUE DE SANTA MARTA
ÁREA DE CONCESSÃO DO BAR/ESPLANADA
LOCAL:
ERICEIRA

VERIFICAÇÃO:
APROVAÇÃO:

N.º DE ARQUIVO:
ERI-01/2004
N.º PROCESSO:
DATA:
MARÇO/2014

DESIGNAÇÃO:
PLANTA DE IMPLANTAÇÃO

ESCALA:
1/250
FASE DO PROJECTO:
CONCESSÃO
DESENHO N.º:
01