

Câmara Municipal de Mafra

Planta de Localização - Extracto do Cadastro Rústico



Local: VENDA DO PINHEIRO

Prédio:


Secção:

Data: 14-12-2016

Freguesia: União das freguesias de Venda do Pinheiro e Santo Estêvão das Galés

Escala: 1:2.500

Planta de Localização disponibilizada através do Site GeoMafra

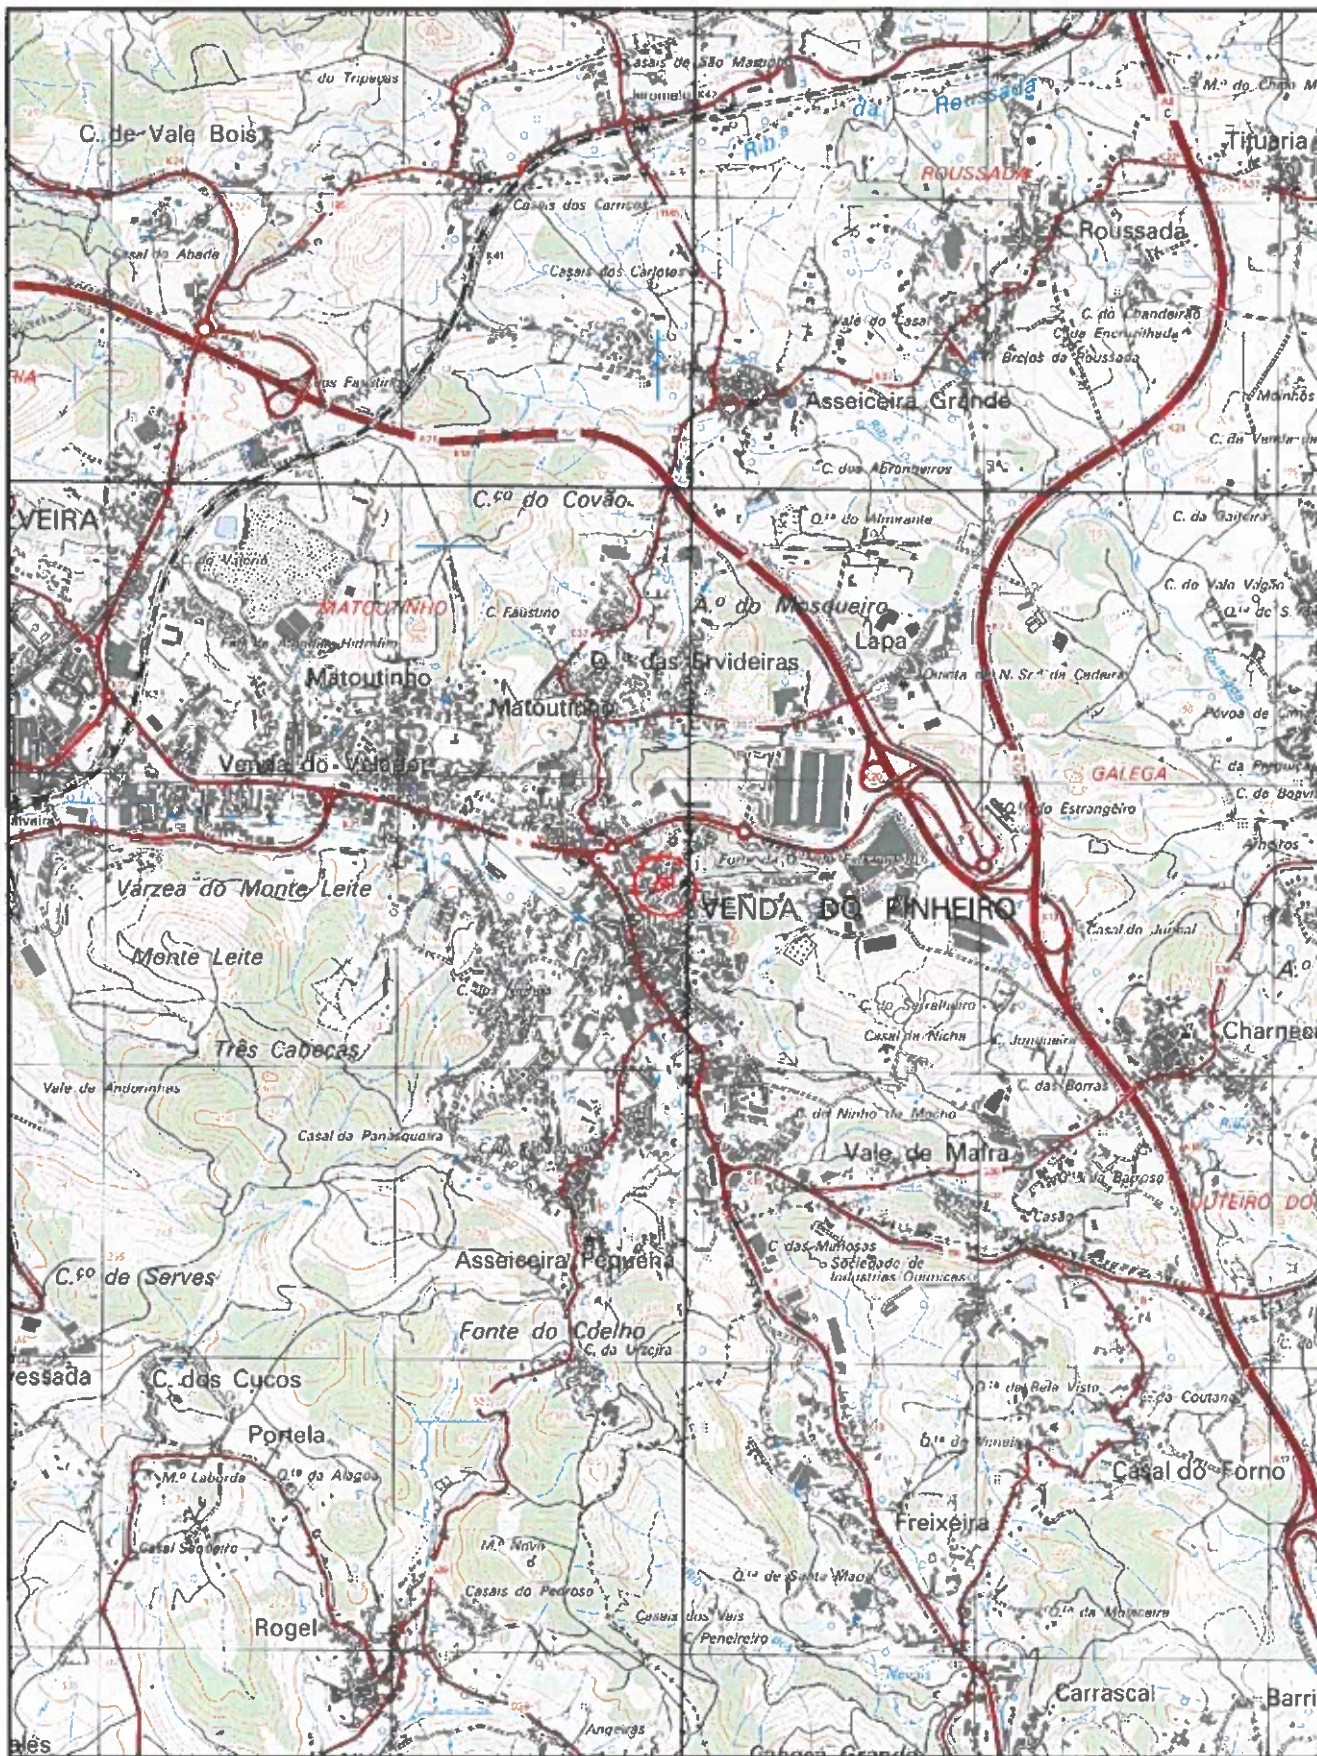

Câmara Municipal de Mafra

Planta de Localização - Extracto da Cartografia Militar - Edição 2009

Proveniente do IGeoE



Local: VENDA DO PINHEIRO

Prédio:

Secção:

Data: 14-12-2016

Freguesia: União das freguesias de Venda do Pinheiro e Santo Estêvão das Galés

Escala: 1:25.000

Planta de Localização disponibilizada através do Site GeoMafra



Câmara Municipal de Mafra

Extracto do Ortofotomapa

Cobertura Fotográfica - 2010



Local: VENDA DO PINHEIRO

Prédio:


Secção:

Data: 14-12-2016


Freguesia: União das freguesias de Venda do Pinheiro e Santo Estêvão das Galés

Escala: 1:2.500

Planta de Localização disponibilizada através do Site GeoMafra

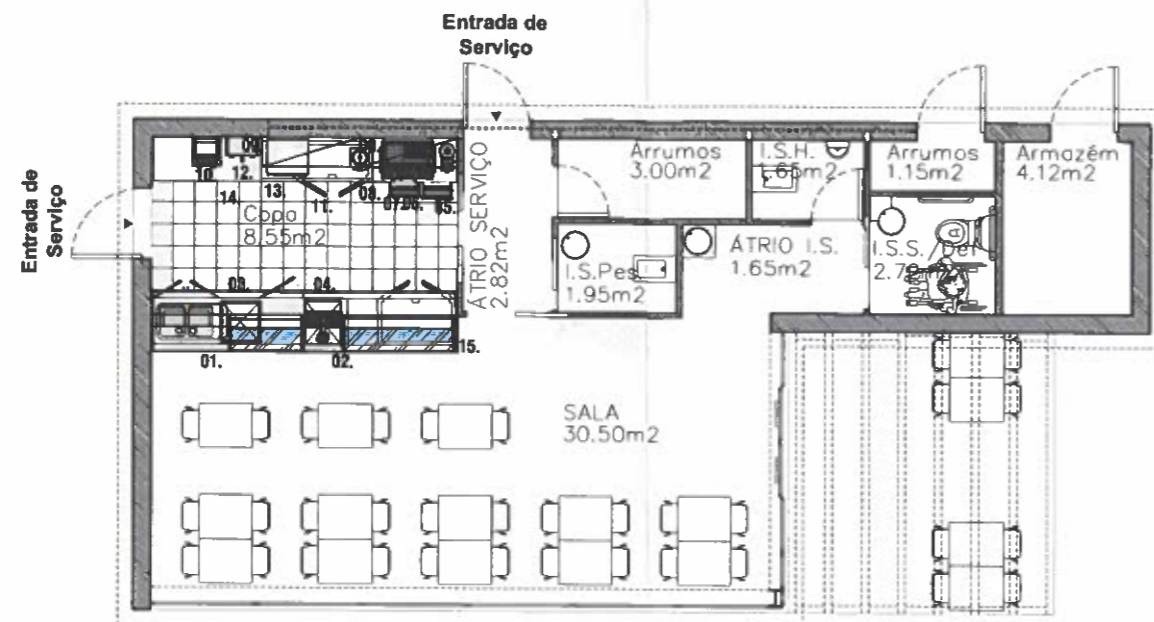

PLANTA DO PISO 0
ESCALA: 1/100

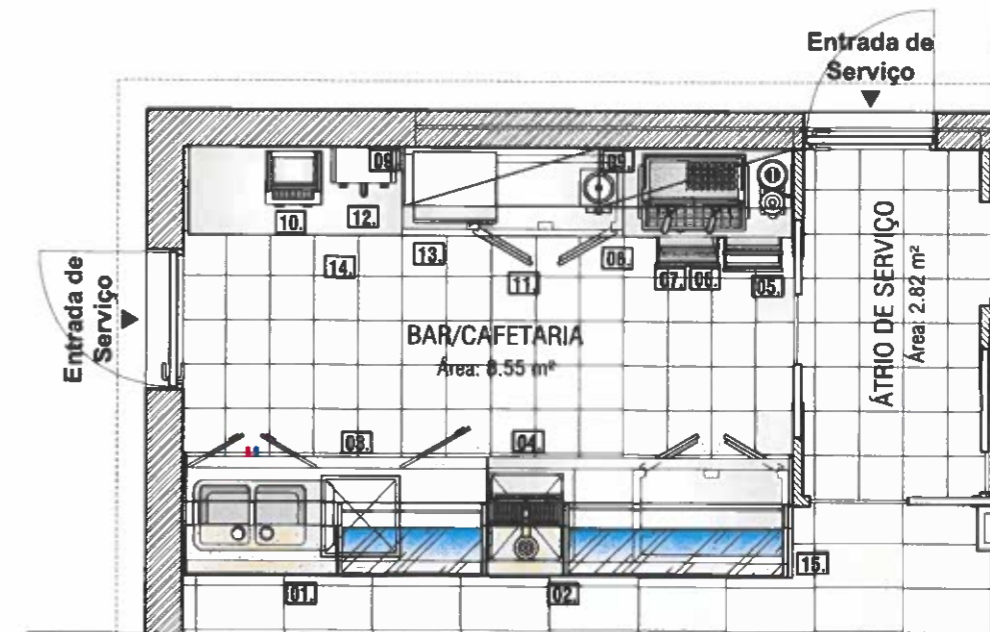


PLANTA DO BAR/CAFETARIA
ESCALA: 1/50

LEGENDA DE EQUIPAMENTOS IMPLANTADOS

- BAR | CAFETARIA**
01. Balcão-Bar Neutro com Cuba Dupla de Pedal, Vitrine Superior, Zona de Arrumos de Produtos Limpeza e Espaço para Máquina de Lavar Louça (a fornecer pela CMM)
 02. Balcão-Bar Refrigerado com Vitrine Superior e Espaço para Máquina de Cerveja (a fornecer pela CMM)
 03. Máquina de Lavar Louça
 04. Máquina de Cerveja Compacta
 05. Moinho Doseador de Café
 06. Máquina de Café
 07. Bancada de Cafeteria com Tulla para Borrás, Módulo de Gavetas e Gavetão para Pão (a fornecer pela CMM)
 08. Termo de Leite Simples
 09. Armários Superiores para Arrumos (a fornecer pela CMM)
 10. Tostadeira
 11. Bancada Refrigerada
 12. Torradeira Dupla
 13. Forno de Micro-Ondas
 14. Bancada de Apoio (a fornecer pela CMM)
 15. Sanca de Balcão-Bar com Iluminação (a fornecer pela CMM)



14/11/2011	ACTUALIZAÇÃO DA PLANTA DO PISO	CARLA LEITÃO	
ALTERADO EM:	MOTIVO:	O TÉCNICO:	APROVADO:

 CÂMARA MUNICIPAL DE MAFRA		DOU DEPARTAMENTO DE OBRAS E URBANISMO	
ARQUITECTO: 2-01/2011 <i>Sónia Pereira</i> DESENHADOR: 1-11/2011 <i>Carla Leitão</i> ENGENHEIRO: TOPÓGRAFO: URBANISTA:		ASSUNTO: QUIOSQUE LARGO DO FREIXO PROJECTO DE ARQUITECTURA LOCAL: LARGO DO FREIXO - VENDA DO PINHEIRO	
Nº. DE ARQUIVO: Nº. PROCESSO: DATA: NOV./2011		DESIGNAÇÃO: PLANTA DO PISO E PLANTA DE EQUIPAMENTO ESCALA: 1/100 - 1/50 FASE DO PROJECTO: LICENCIAMENTO	
		DESENHO Nº: 01	