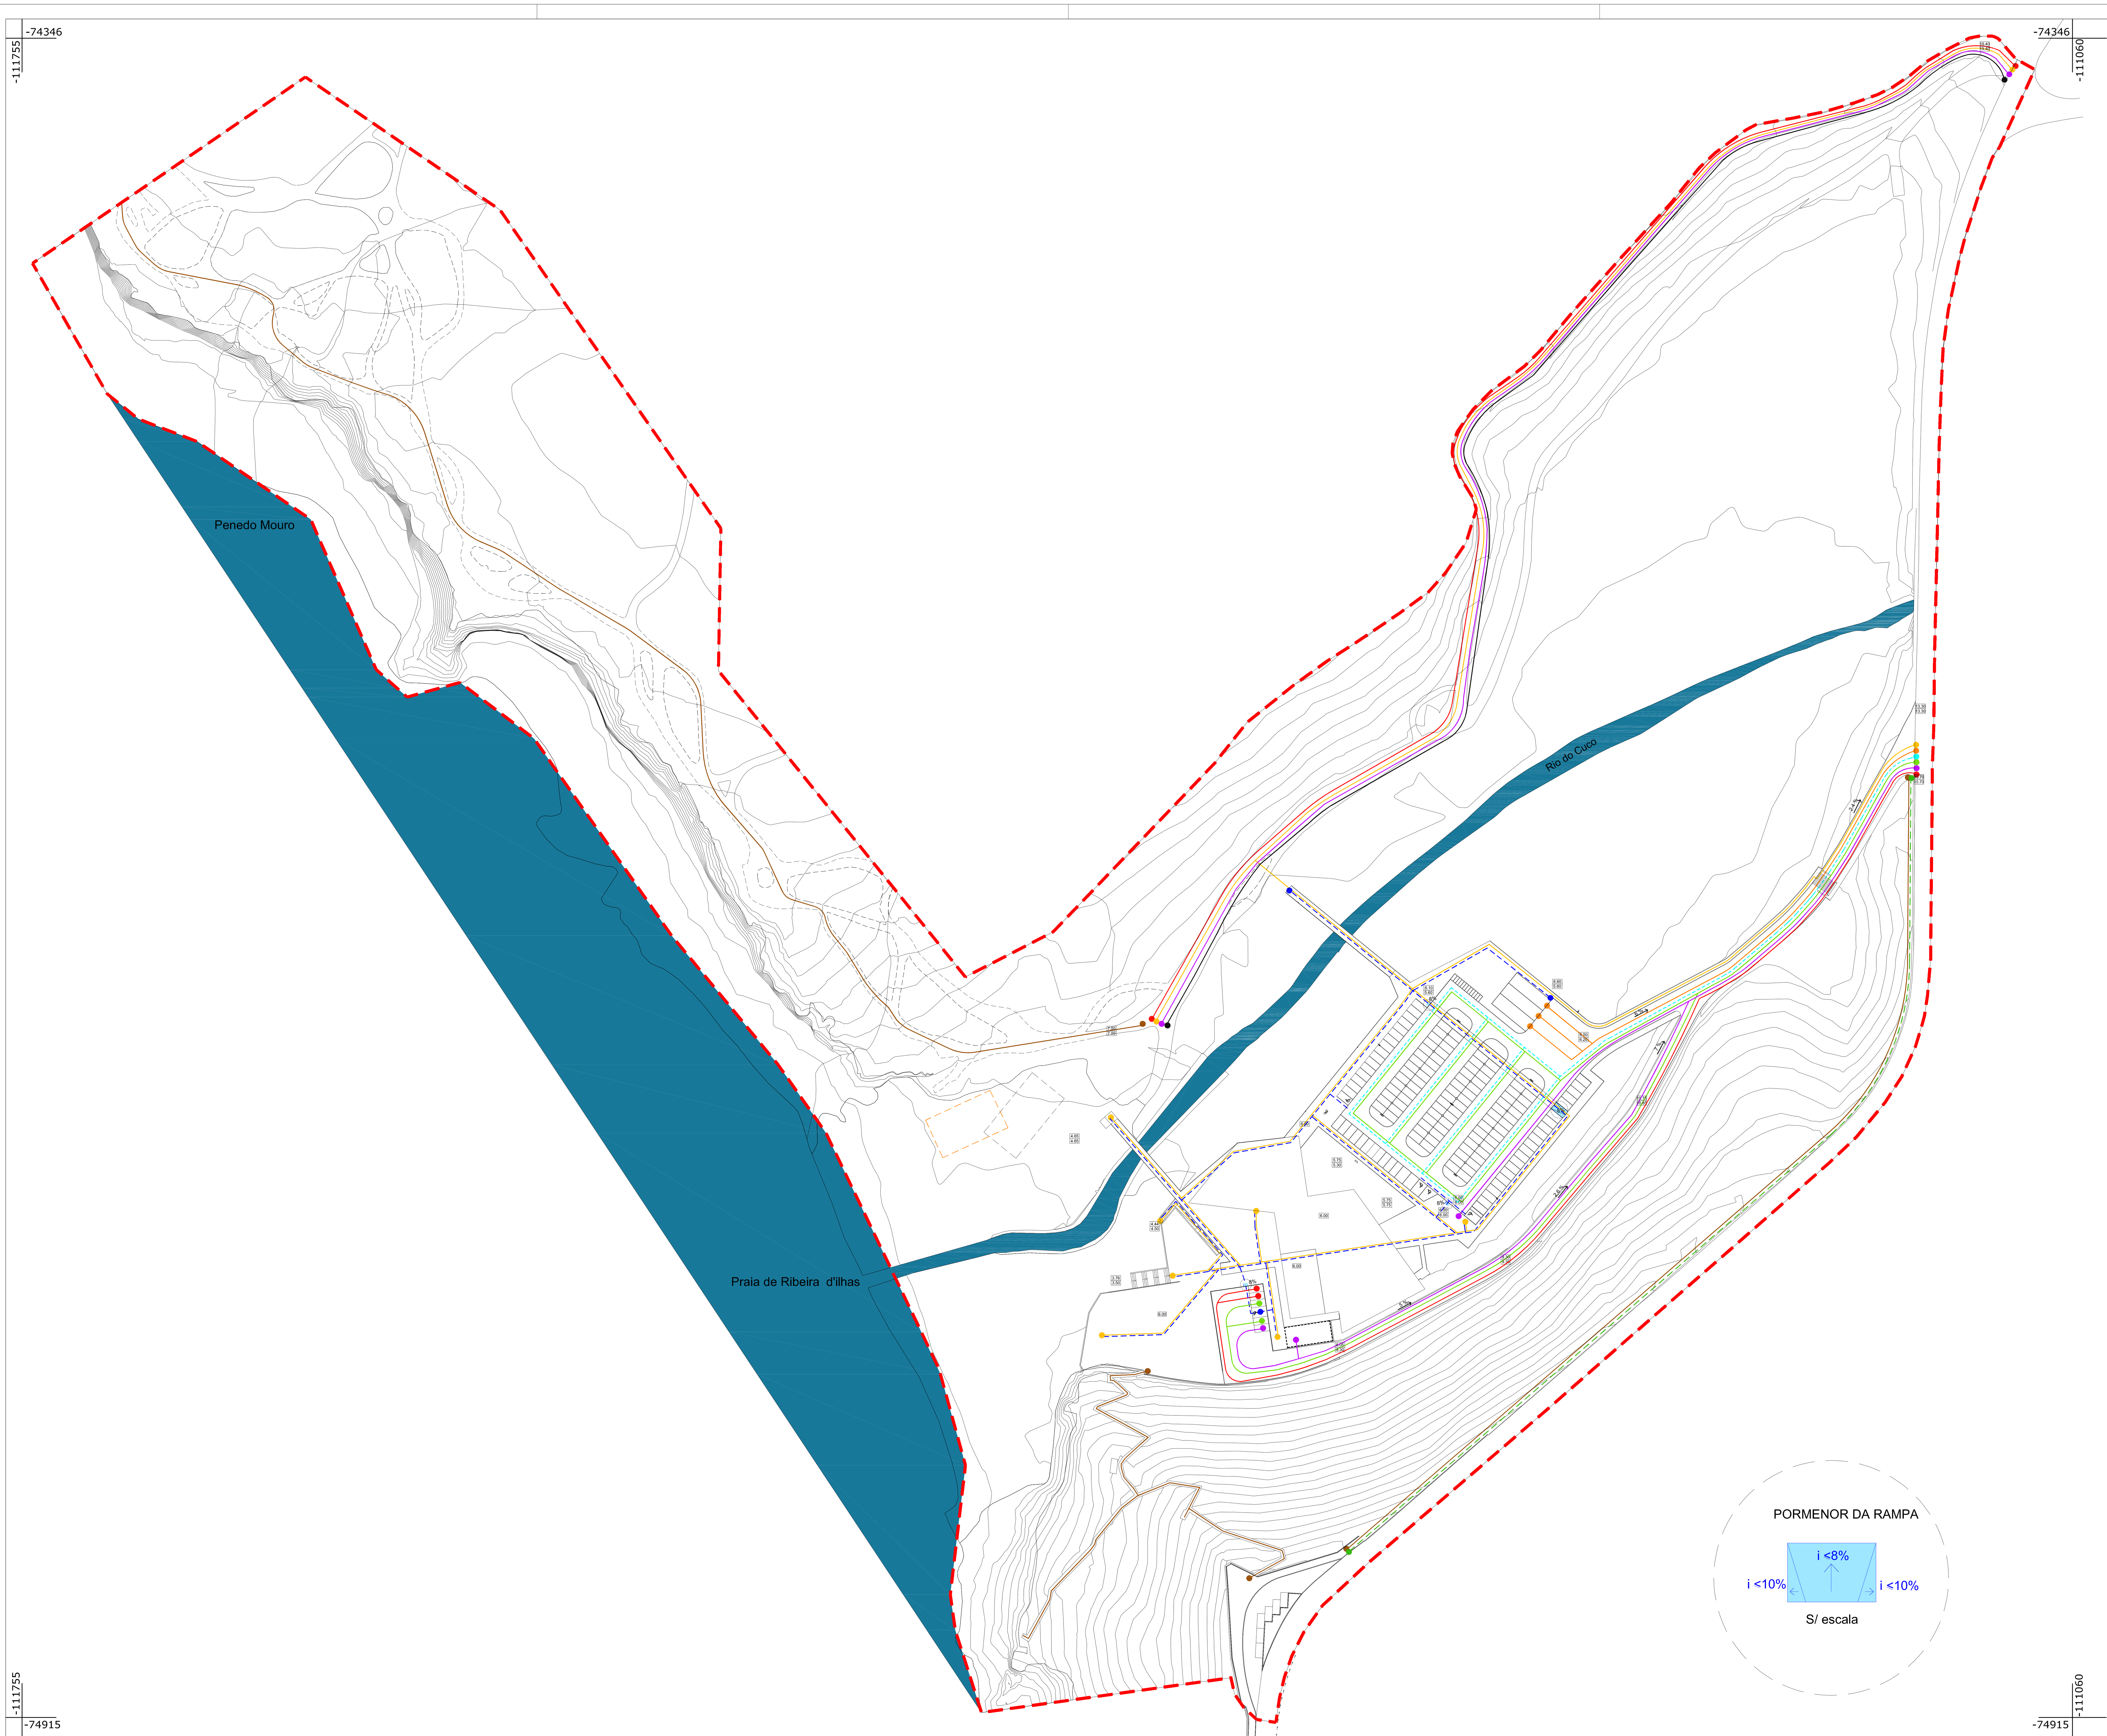

LEGENDA

LIMITE DO PLANO DE PORMENOR

COTAS ALTIMÉTRICAS:
- Cota proposta (em metros)
- Cota existente (em metros)

CIRCUITOS VIÁRIOS:
- Inclinação das Vias
- Circuito dos Transportes Colectivos
- Circuito dos Táxis
- Circuito dos Veículos de Emergência e de Segurança Pública
- Circuito dos Veículos de Cargas e Descarga e de Recolha de Lixos
- Circuito de acesso para limpeza e desobstrução da linha de água
- Circuito dos Veículos de Transporte Individual
- Circuito da Ciclovia
- Circuito Pedonal / Ciclável
- Circuito Pedonal
- Percursos acessiveis a pessoas de mobilidade condicionada

ALTERADO EM:	MOTIVO:	O TÉCNICO:	APROVADO:

CÂMARA MUNICIPAL DE MAFRA

DUOMA
DEPARTAMENTO DE URBANISMO, OBRAS MUNICIPAIS E AMBIENTE

ARQUITECTO
DESENHADOR
ENGENHEIRO
TOPÓGRAFO
URBANISTA

ASSUNTO: ALTERAÇÃO DO PLANO DE PORMENOR DE RIBEIRA DE ILHAS

LOCAL: PRAIA DE RIBEIRA DE ILHAS - ERICEIRA

VERIFICAÇÃO:

APROVAÇÃO:

Nº. DE ARQUIVO:	Nº. PROCESSO:	DESIGNAÇÃO:	ESCALA:	DESENHO Nº:
16.1.5/1/2013	DATA: 27.01.2014	**CARTA DE MOBILIDADE**	1/1 000	28
			FASE DO PROJECTO:	

Modelo DOU-20/0

Municípia,SA
Sistema de Referência Hayford (Internacional)
Datum 73 e Datum Altimétrico de Cascais

Projecção Cartográfica de Gauss
Exactidão Posicional de Planimetria 60 cm Altimetria 1/4 Equidistância
Edição de 2010