



111755
-74346

-111060
-74346

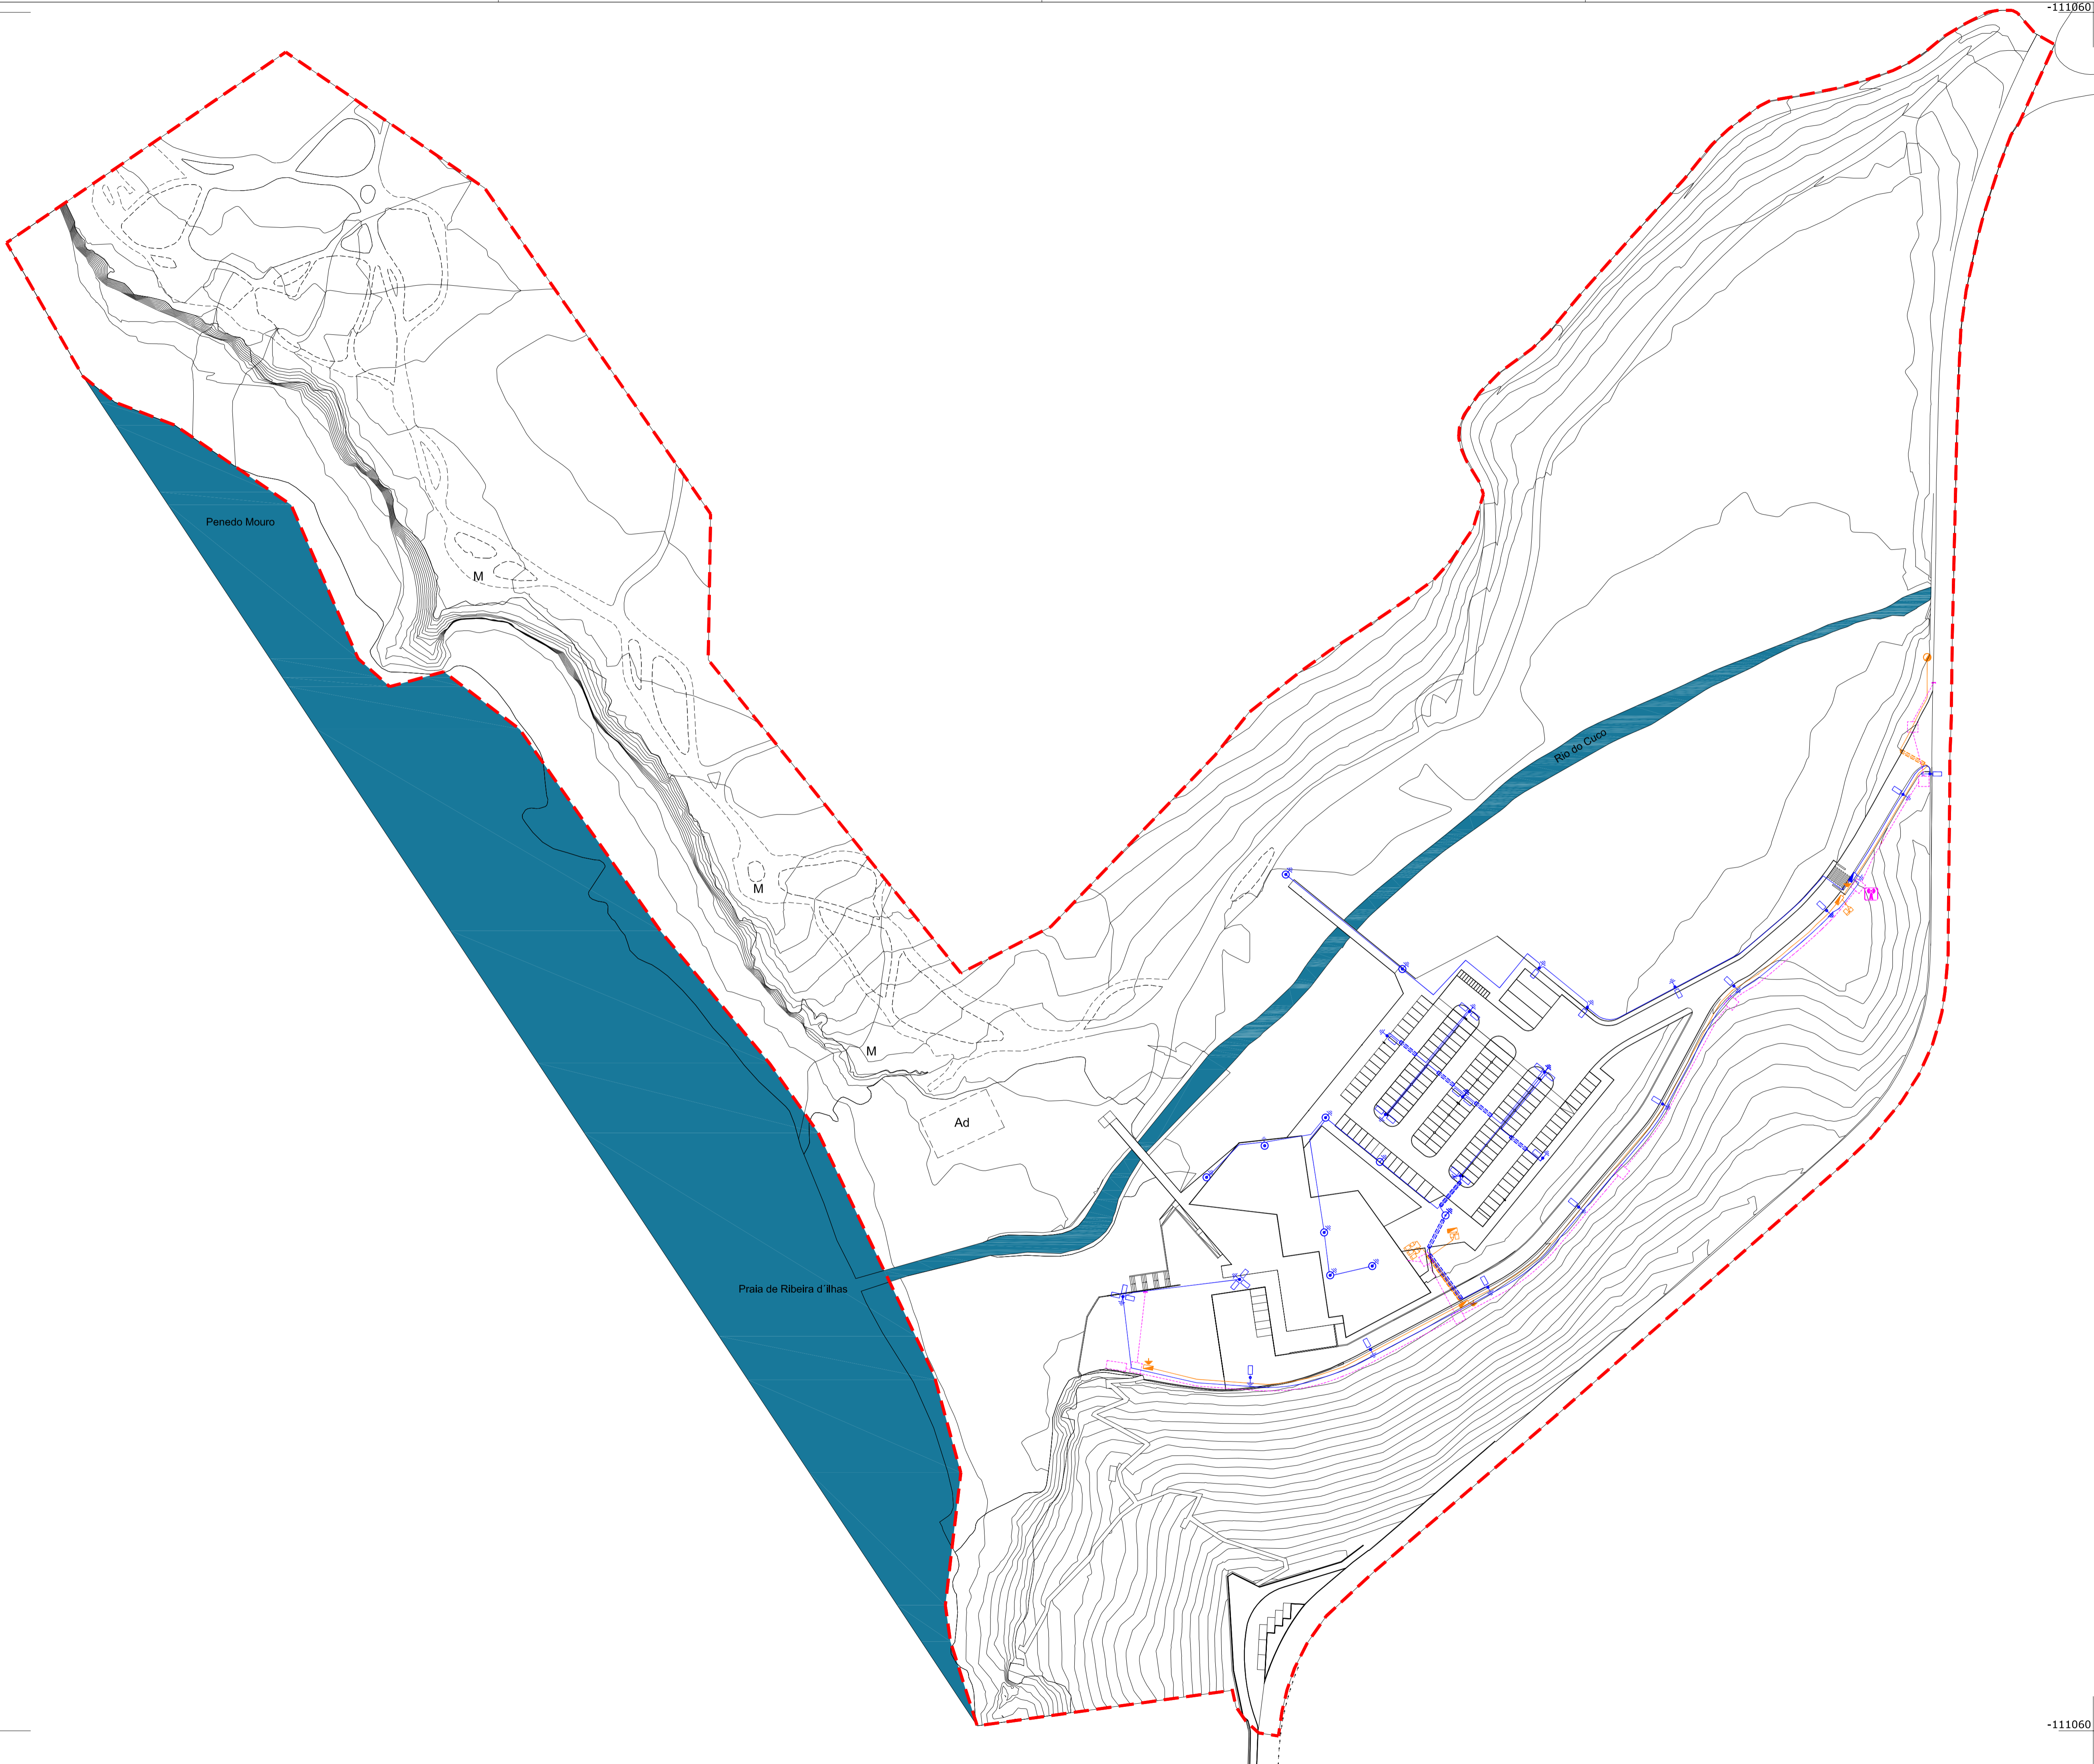

LEGENDA

- - - LIMITE DO PLANO DE PORMENOR
- Rede de Abastecimento de Energia Eléctrica
 - Armário Eléctrico de Distribuição
 - Terra de Protecção
 - Caixas de Contadores
- Rede de Iluminação Pública
 - Coluna com Braço simples e uma Luminária
 - Coluna com Braço Duplo e uma Luminária
 - Coluna com uma Luminária
 - Coluna com Braço Triplo e três Luminárias
- - - Rede de Telecomunicações
 - Caixa Tipo NR2
 - Rede de Antena Móvel

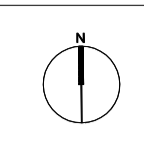

ALTERADO EM:	MOTIVO:	O TÉCNICO:	APROVADO:
--------------	---------	------------	-----------

CÂMARA MUNICIPAL DE MAFRA		DUOMA <small>DEPARTAMENTO DE URBANISMO, OBRAS MUNICIPAIS E AMBIENTE</small>
ARQUITECTO: _____ DESENHADOR: _____ ENGENHEIRO: _____ TOPOGRAFO: _____ URBANISTA: _____	ASSUNTO: ALTERAÇÃO DO PLANO DE PORMENOR DE RIBEIRA DE ILHAS LOCAL: PRAIA DE RIBEIRA DE ILHAS - ERICEIRA	VERIFICAÇÃO: _____ APROVAÇÃO: _____
Nº. DE ARQUIVO: _____ DATA: 16.1.5/12013	Nº. PROCESSO: _____ DATA: 27.01.2014	DESIGNAÇÃO: PLANTA DE INFRAESTRUTURAS REDE DE ABASTECIMENTOS DE ENERGIA ELECTRICA, ILUMINAÇÃO PÚBLICA E TELECOMUNICAÇÕES
ESCALA: 1:1 000 FASE DO PROJECTO: _____		31

111755
74915

-111060
74915