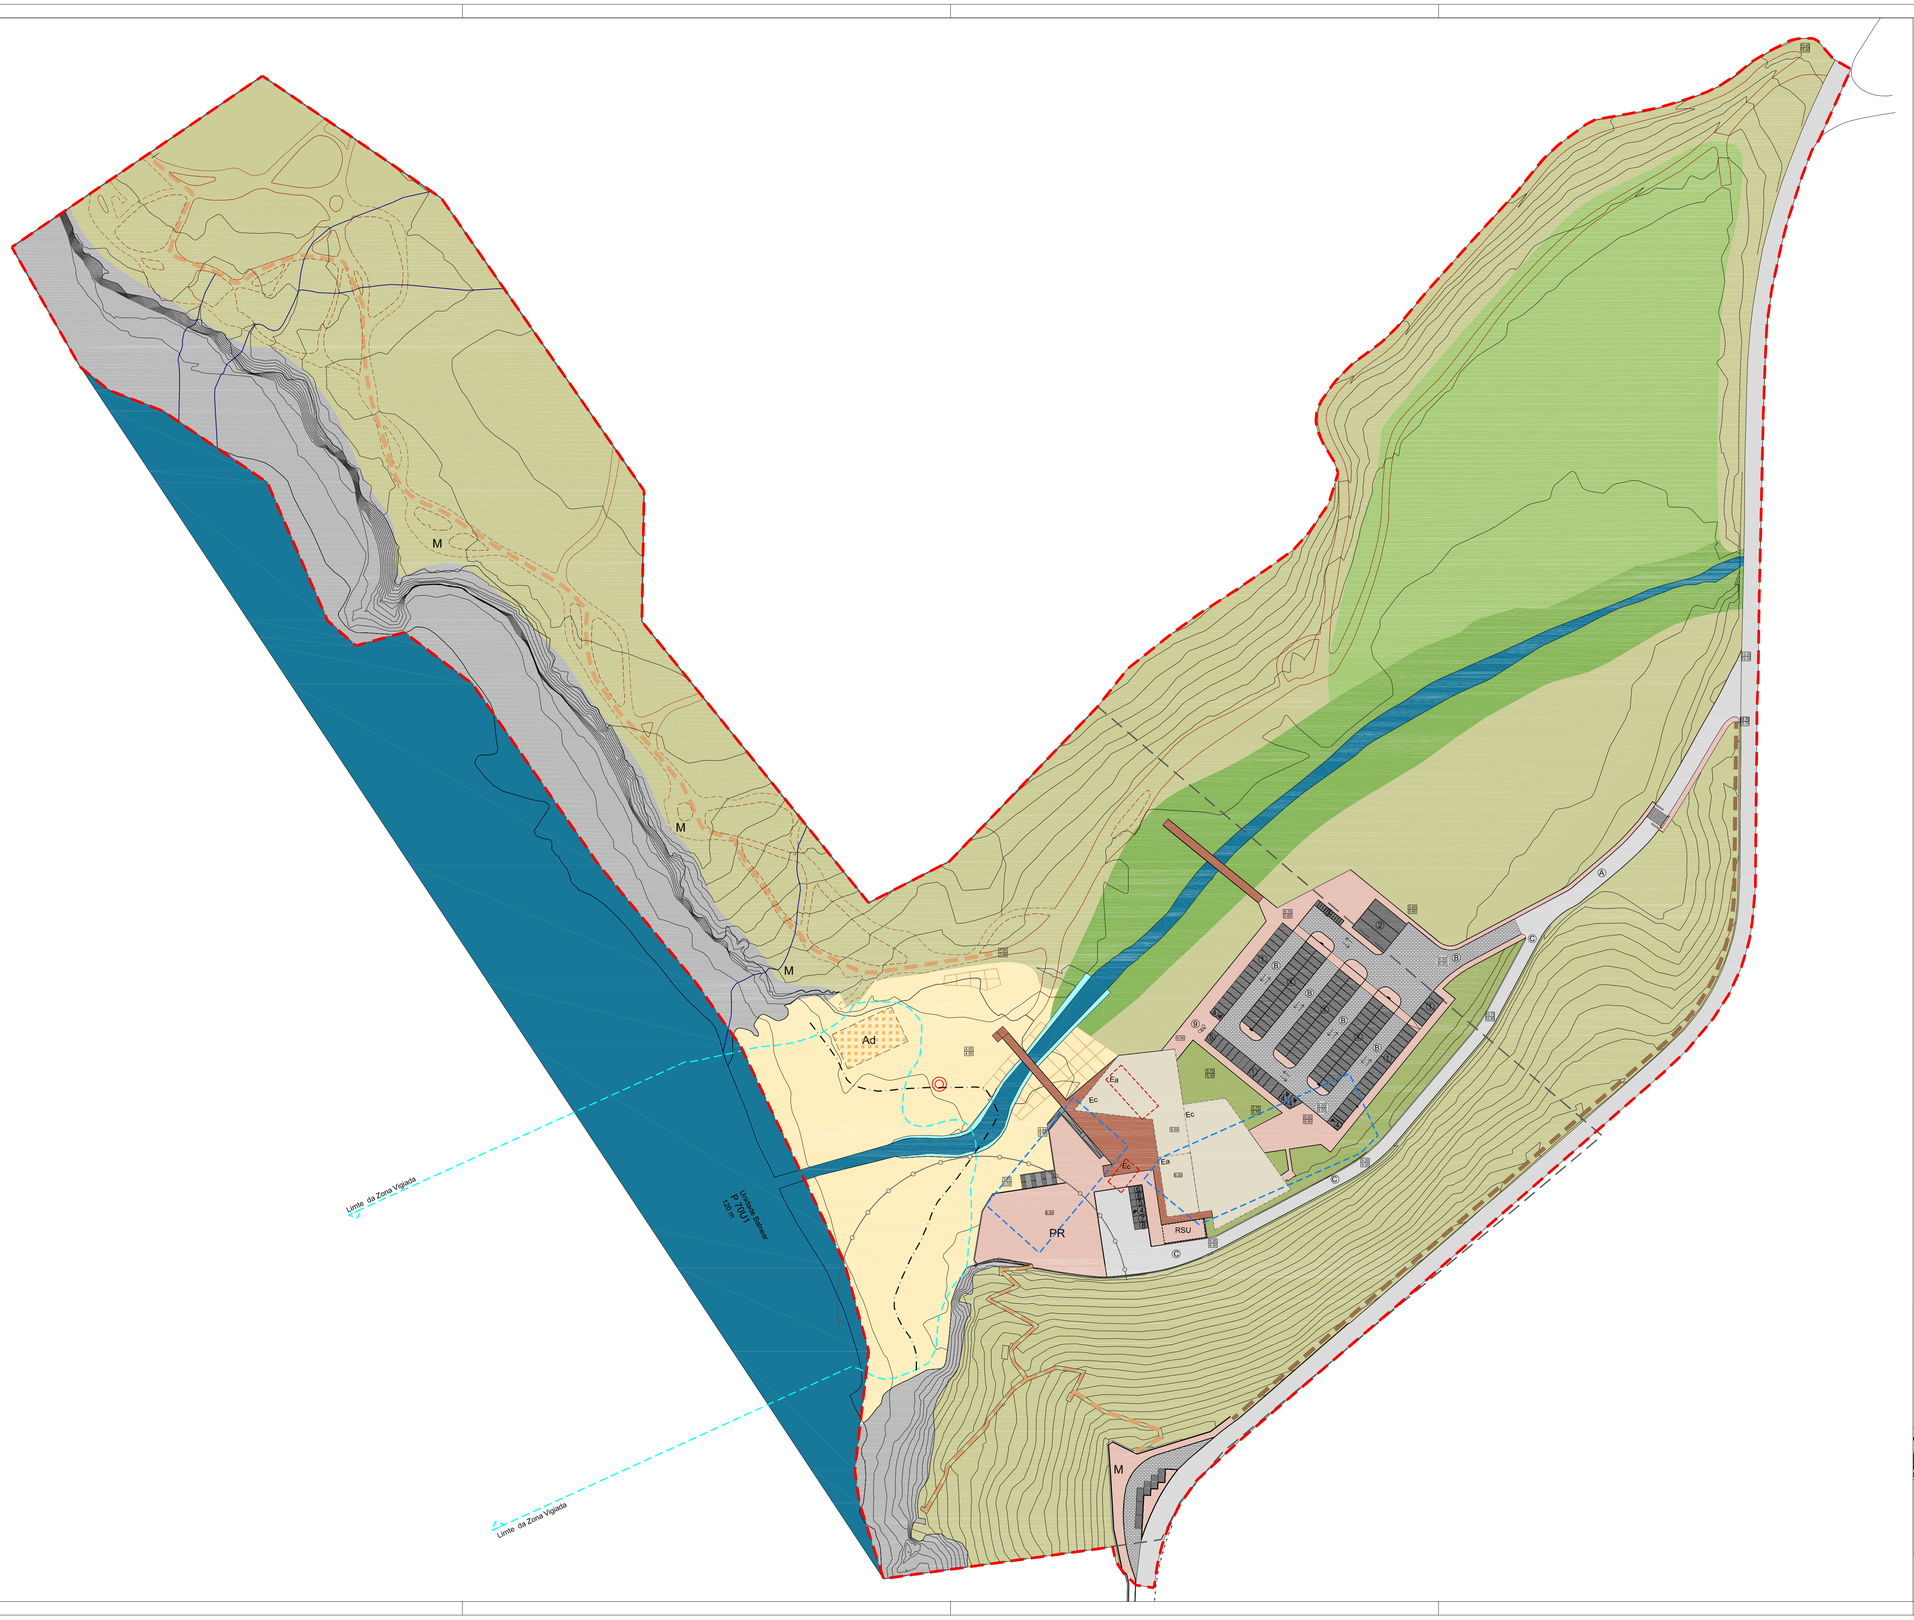

LEGENDA

- LIMITE DO PLANO DE PORMENOR
- UOPG proposta pelo POOC
- Limite do Areal (POOC)
- Limite de Espraiamento (POOC)
- Limite da Faixa de Risco Adjacente ao Sopé das Arribas (POOC)

COTAS ALTIMÉTRICAS:

- xx / yy — Cota proposta (m) / Cota existente (m)

EQUIPAMENTOS DE UTILIZAÇÃO COLECTIVA DE NATUREZA P ÚBLICA:

- Posto de Vigia
- Ad — Apoio de Praia Desportivo
- Ad — Apoio de Praia Desportivo previsto no POOC
- Ea — Equipamento com funções de Apoio de Praia
- Ec — Equipamento Complementar
- Polígono de Implantação dos Equipamentos
- xx — Cota de soleira (m)
- Polígno de Implantação dos Equipamentos previsto no POOC

ESPAÇOS PÚBLICOS:

- Área pedonal - Passeios
- PR — Área pedonal - Praça
- Área pedonal - Acessos à Praia
- Outros percursos Pedonais
- Outros percursos Pedonais / Ciclovia
- Estruturas sobrelevadas
- M — Miradouro
- RSU — Zona para contentores de Resíduos Sólidos Urbanos
- Verde de Enquadramento de utilizaçao pública

INFRA-ESTRUTURAS VIÁRIAS:

- Ⓐ — Via Distribuidora de Ligação da ER247 ao Parque de Estacionamento
- Ⓑ — Parque de Estacionamento - Circulação
- Ⓒ — Via de Acesso Condicionado- De serviço e Emergência
- Caminho agricola existente a preservar
- Caminho agricola a eliminar
- Estacionamento previsto pelo POOC
- Sentidos de trânsito
- Lugares do Parque de Estacionamento:
  - ① Estacionamento para ligeiros (140 lugares)
  - ② Estacionamento para pesados de passageiros (3 lugares)
  - ③ Estacionamento para motociclos (12 lugares)
  - ④ ♿ Estacionamento para pessoas com mobilidade reduzida ou condicionada (5 lugares)
  - ⑤ Estacionamento condicionado ou a condicionar (1 lugar)
  - ⑥ Estacionamento reservado a ambulâncias e veículos de emergência (1 lugar)
  - ⑦ Estacionamento reservado aos veículos de serviços públicos e de fiscalização (1 lugar)
  - ⑧ Estacionamento reservado a veículos para cargas e descargas (1 lugar)
  - ⑨ Estacionamento para bicicletas

ALTERADO EM:	MOTIVO:	O TÉCNICO:	APROVADO:

CÂMARA MUNICIPAL DE MAFRA

DUOMA
DEPARTAMENTO DE URBANISMO, OBRAS MUNICIPAIS E AMBIENTE

ARQUITECTO
DESENHADOR
ENGENHEIRO
TOPÓGRAFO
URBANISTA

ASSUNTO: ALTERAÇÃO DO PLANO DE PORMENOR DE RIBEIRA DE ILHAS

LOCAL: PRAIA DE RIBEIRA DE ILHAS - ERICEIRA

VERIFICAÇÃO:

APROVAÇÃO:

Nº. DE ARQUIVO: 16.1.5/1/2013

Nº. PROCESSO:

DATA: 27.01.2014

DESIGNAÇÃO: IMPLANTAÇÃO - ENQUADRAMENTO NO PLANO DE PRAIA P70 - POOC - troço ALCOBAÇA - MAFRA

ESCALA: 1/1 000

FASE DO PROJECTO: TELA FINAL

DESENHO Nº: 29

Modelo DOU—20/0