


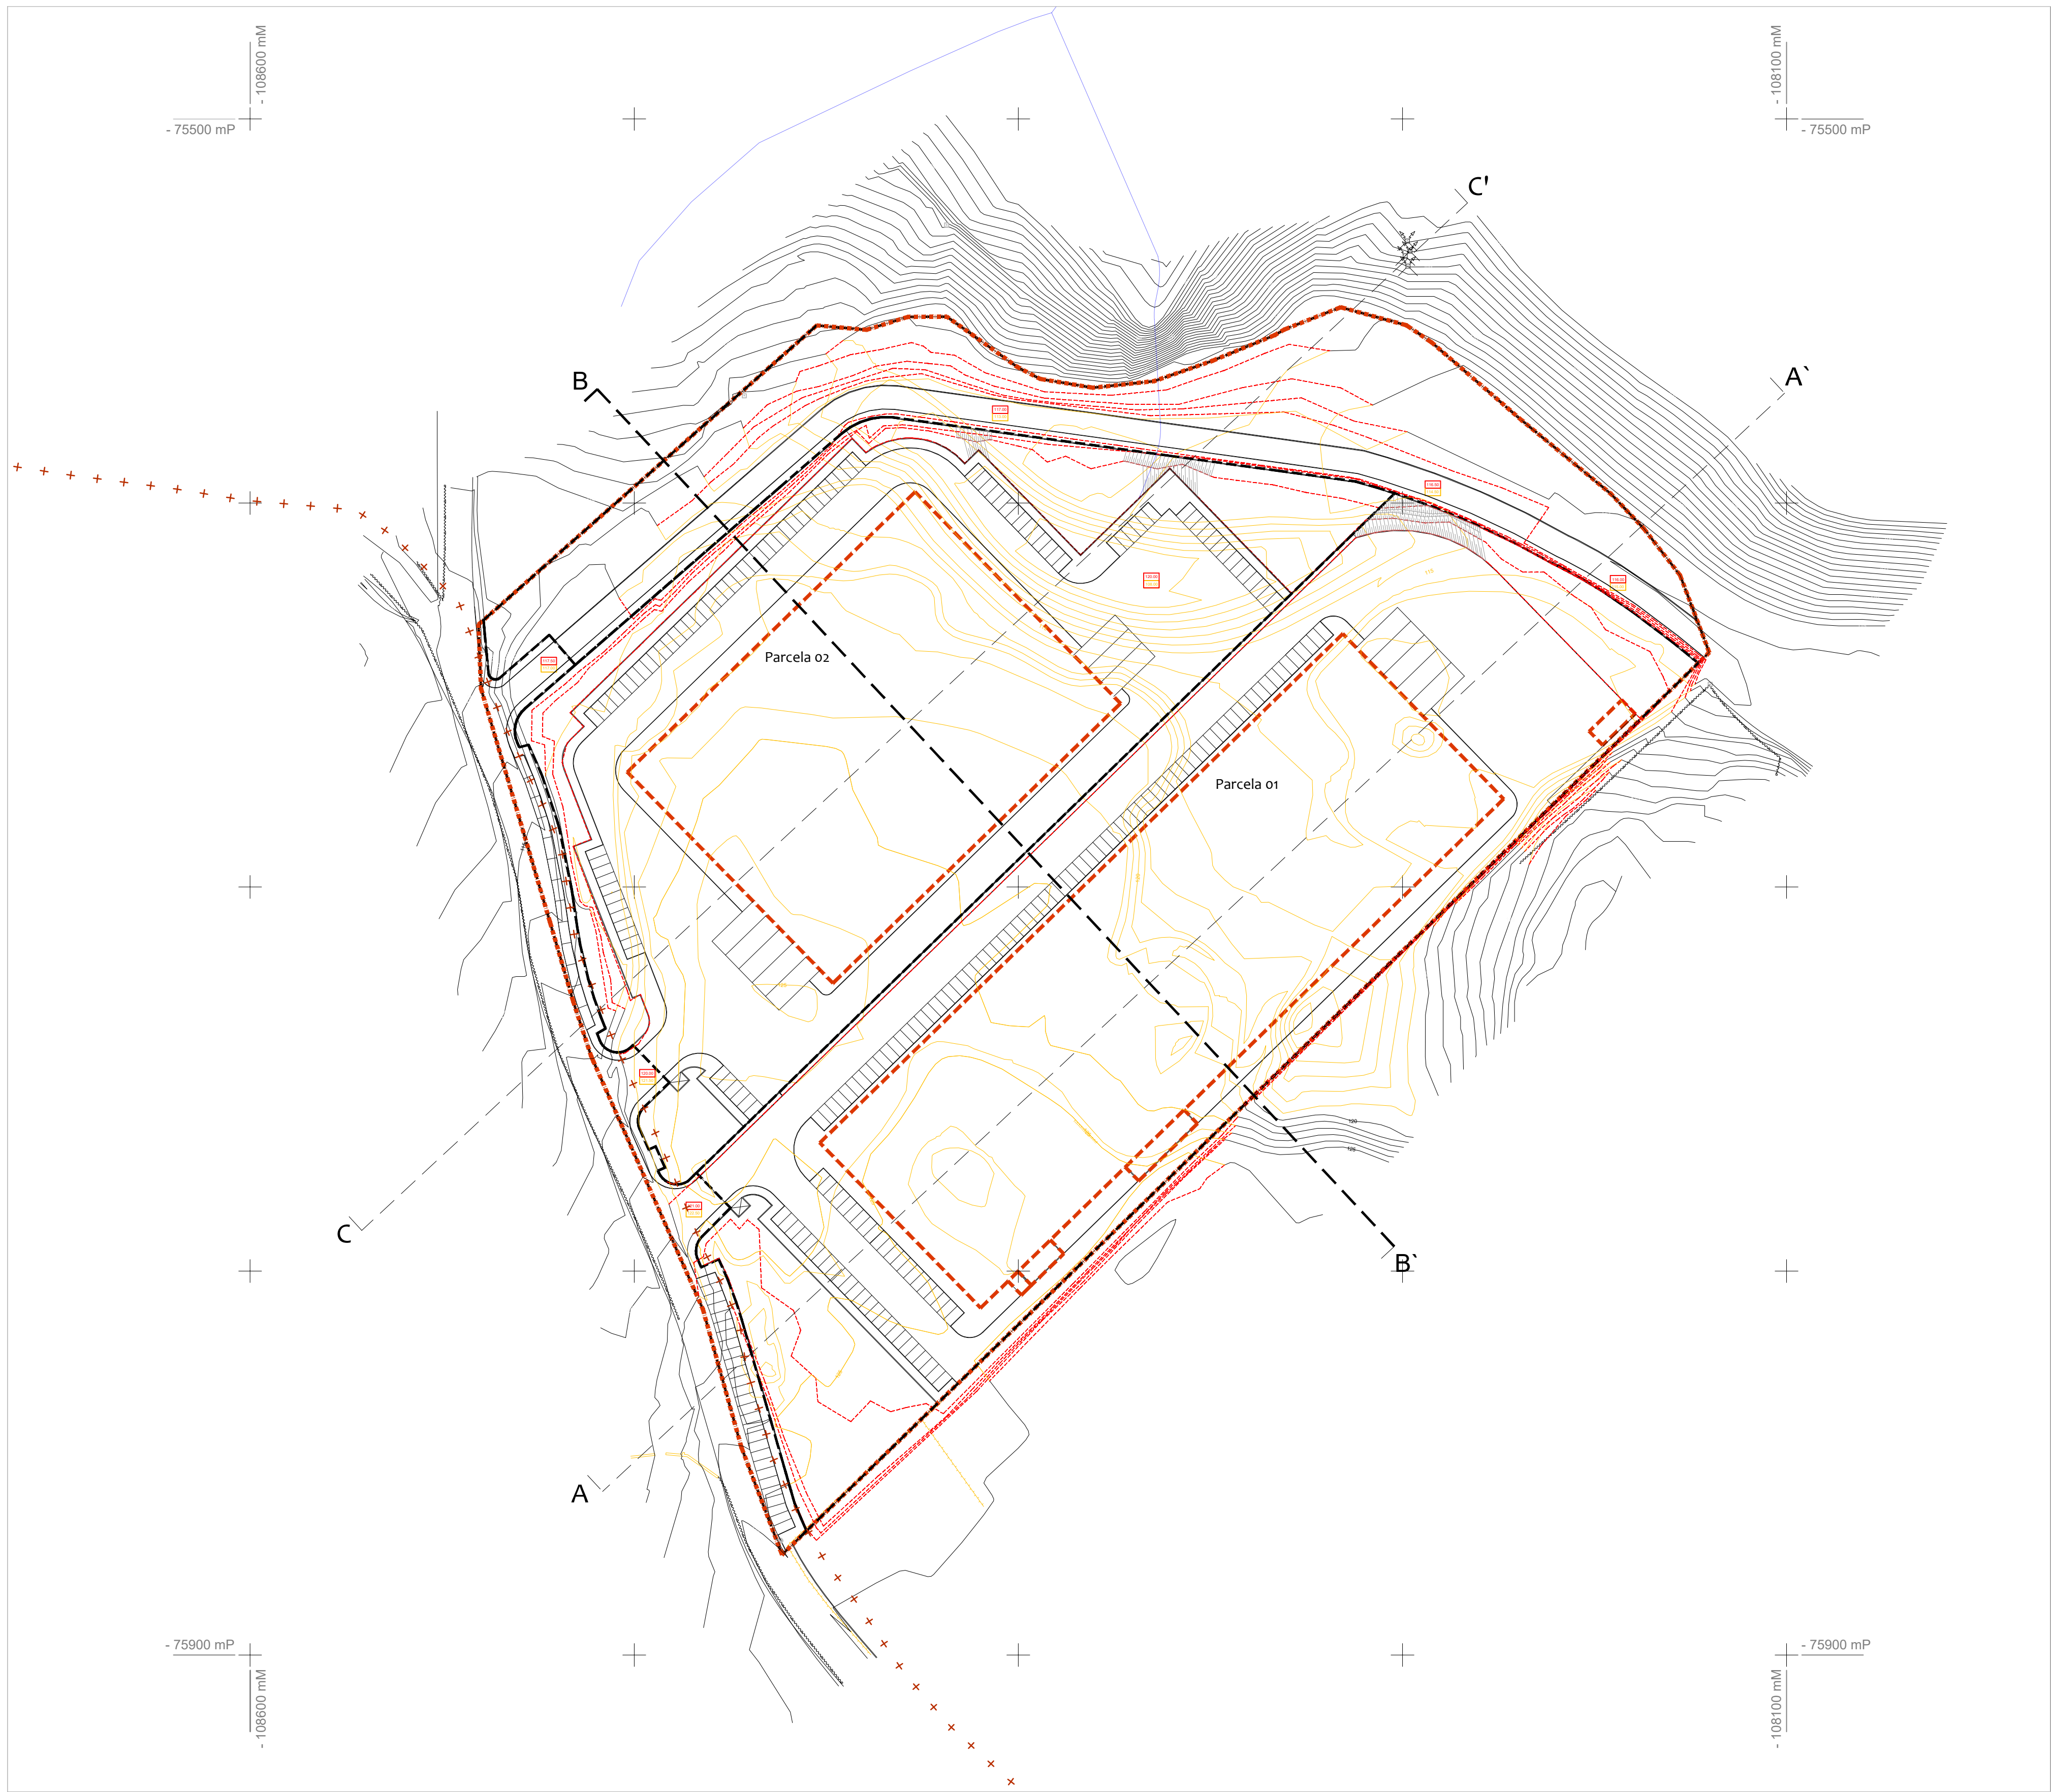

LEGENDA

- Limite do Plano de Pormenor da Área de Atividades Económicas da Carrasqueira
- + + + + + Limite Administrativo entre Freguesias - CAOP 2018
- Limite das Parcelas a Afetar a Atividades Económicas
- Leito do Curso de Água
- Parcela 00 Identificação das Parcelas
- Curva de Nivel Proposta
- Curva de Nivel Existente a retirar
- Curva de Nivel Existente a manter
- Talude Proposto
- 115 Cota Proposta
- 115 Cota Existente
- Polígono Máximo de Implantação dos Edifícios e Anexos



CÂMARA MUNICIPAL DE MAFRA

DUOMA

DEPARTAMENTO DE URBANISMO,
OBRAS MUNICIPAIS E AMBIENTE

ARQUITECTO	Pedro Martins
URBANISTA	Sofia Santos
ENG. TERRITÓRIO	Ana Pereira
ARO. PAISAGISTA	Filipa Carvalho
DESENHADOR	Pedro Cardoso
ENG. CIVIL	Miguel Faria
ARQUITETURA	Carina Ribeiro

ASSUNTO:	PLANO DE PORMENOR DA ÁREA DE ATIVIDADES ECONÓMICAS DA CARRASQUEIRA
LOCAL:	CARRASQUEIRA - PINHAL DOS FRADES

N.º DE ARQUIVO:	N.º PROCESSO:
	16.1.1/2018/1
DATA:	dezembro 2019

DESIGNAÇÃO:	PLANTA DE MODELAÇÃO DE TERRENO
-------------	--------------------------------

APROVAÇÃO:	DESENHO N.º:
CARTOGRAFIA: ENTIDADE PROPRIETÁRIA DA CARTOGRAFIA: CÂMARA MUNICIPAL DE MAFRA ENTIDADE PRODUZIDA: PAULO LUISIANO FORNARI - INF. SIG. 2019 DATA DE ELABORAÇÃO: 20 de maio de 2019 SISTEMA DE REFERÊNCIA COORDENADA: WGS 1984 COORDENADA PROJEÇÃO: UTM ALTIMETRIA: 0,50m	10A